




INPLANTING - SCHAAL 1/500
situering COOP kantoren Kunstencentrum Vooruit

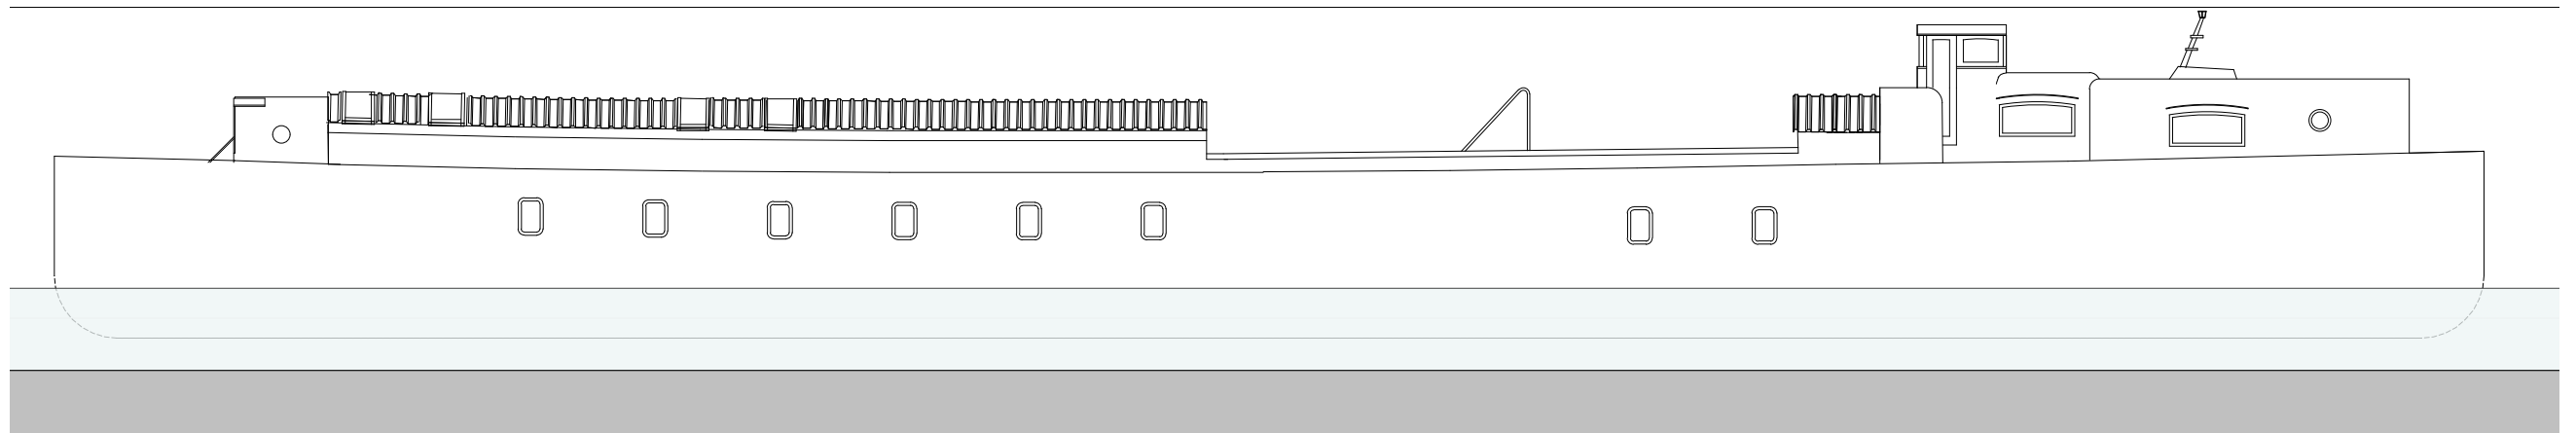


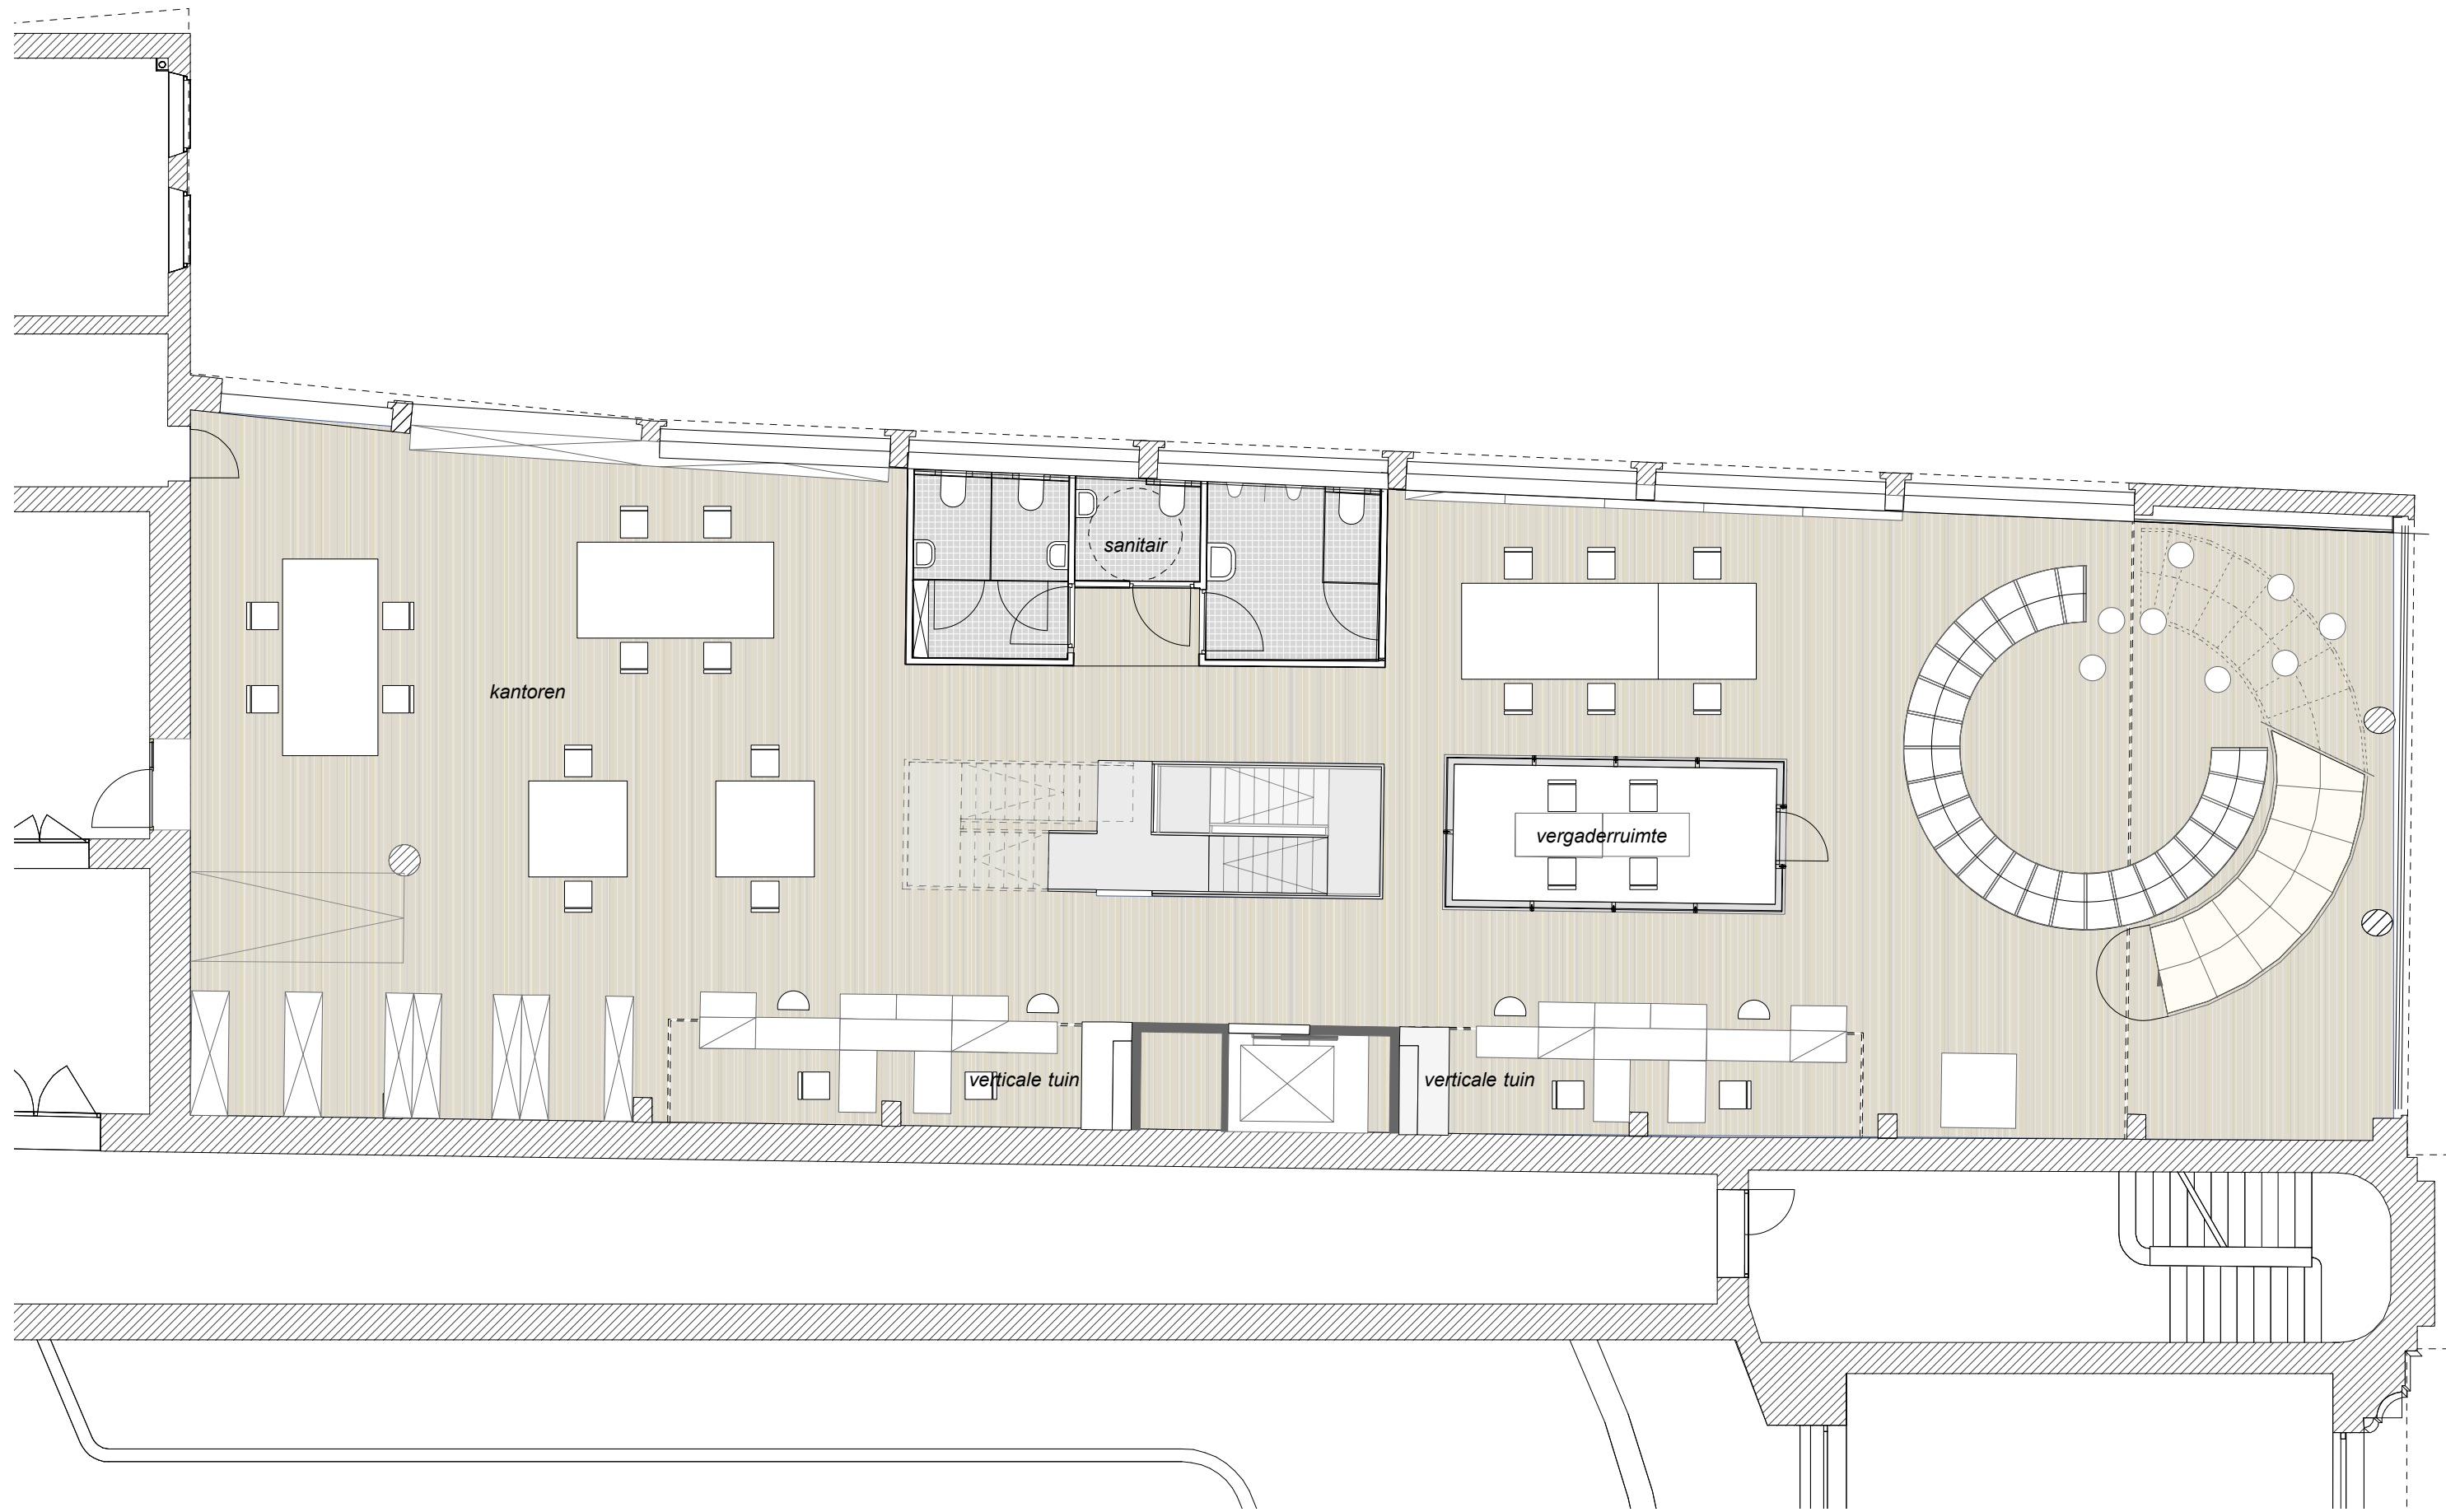

GRONDPLAN NIV 03 - SCHAAL 1/100
kantoren COOP gebouw

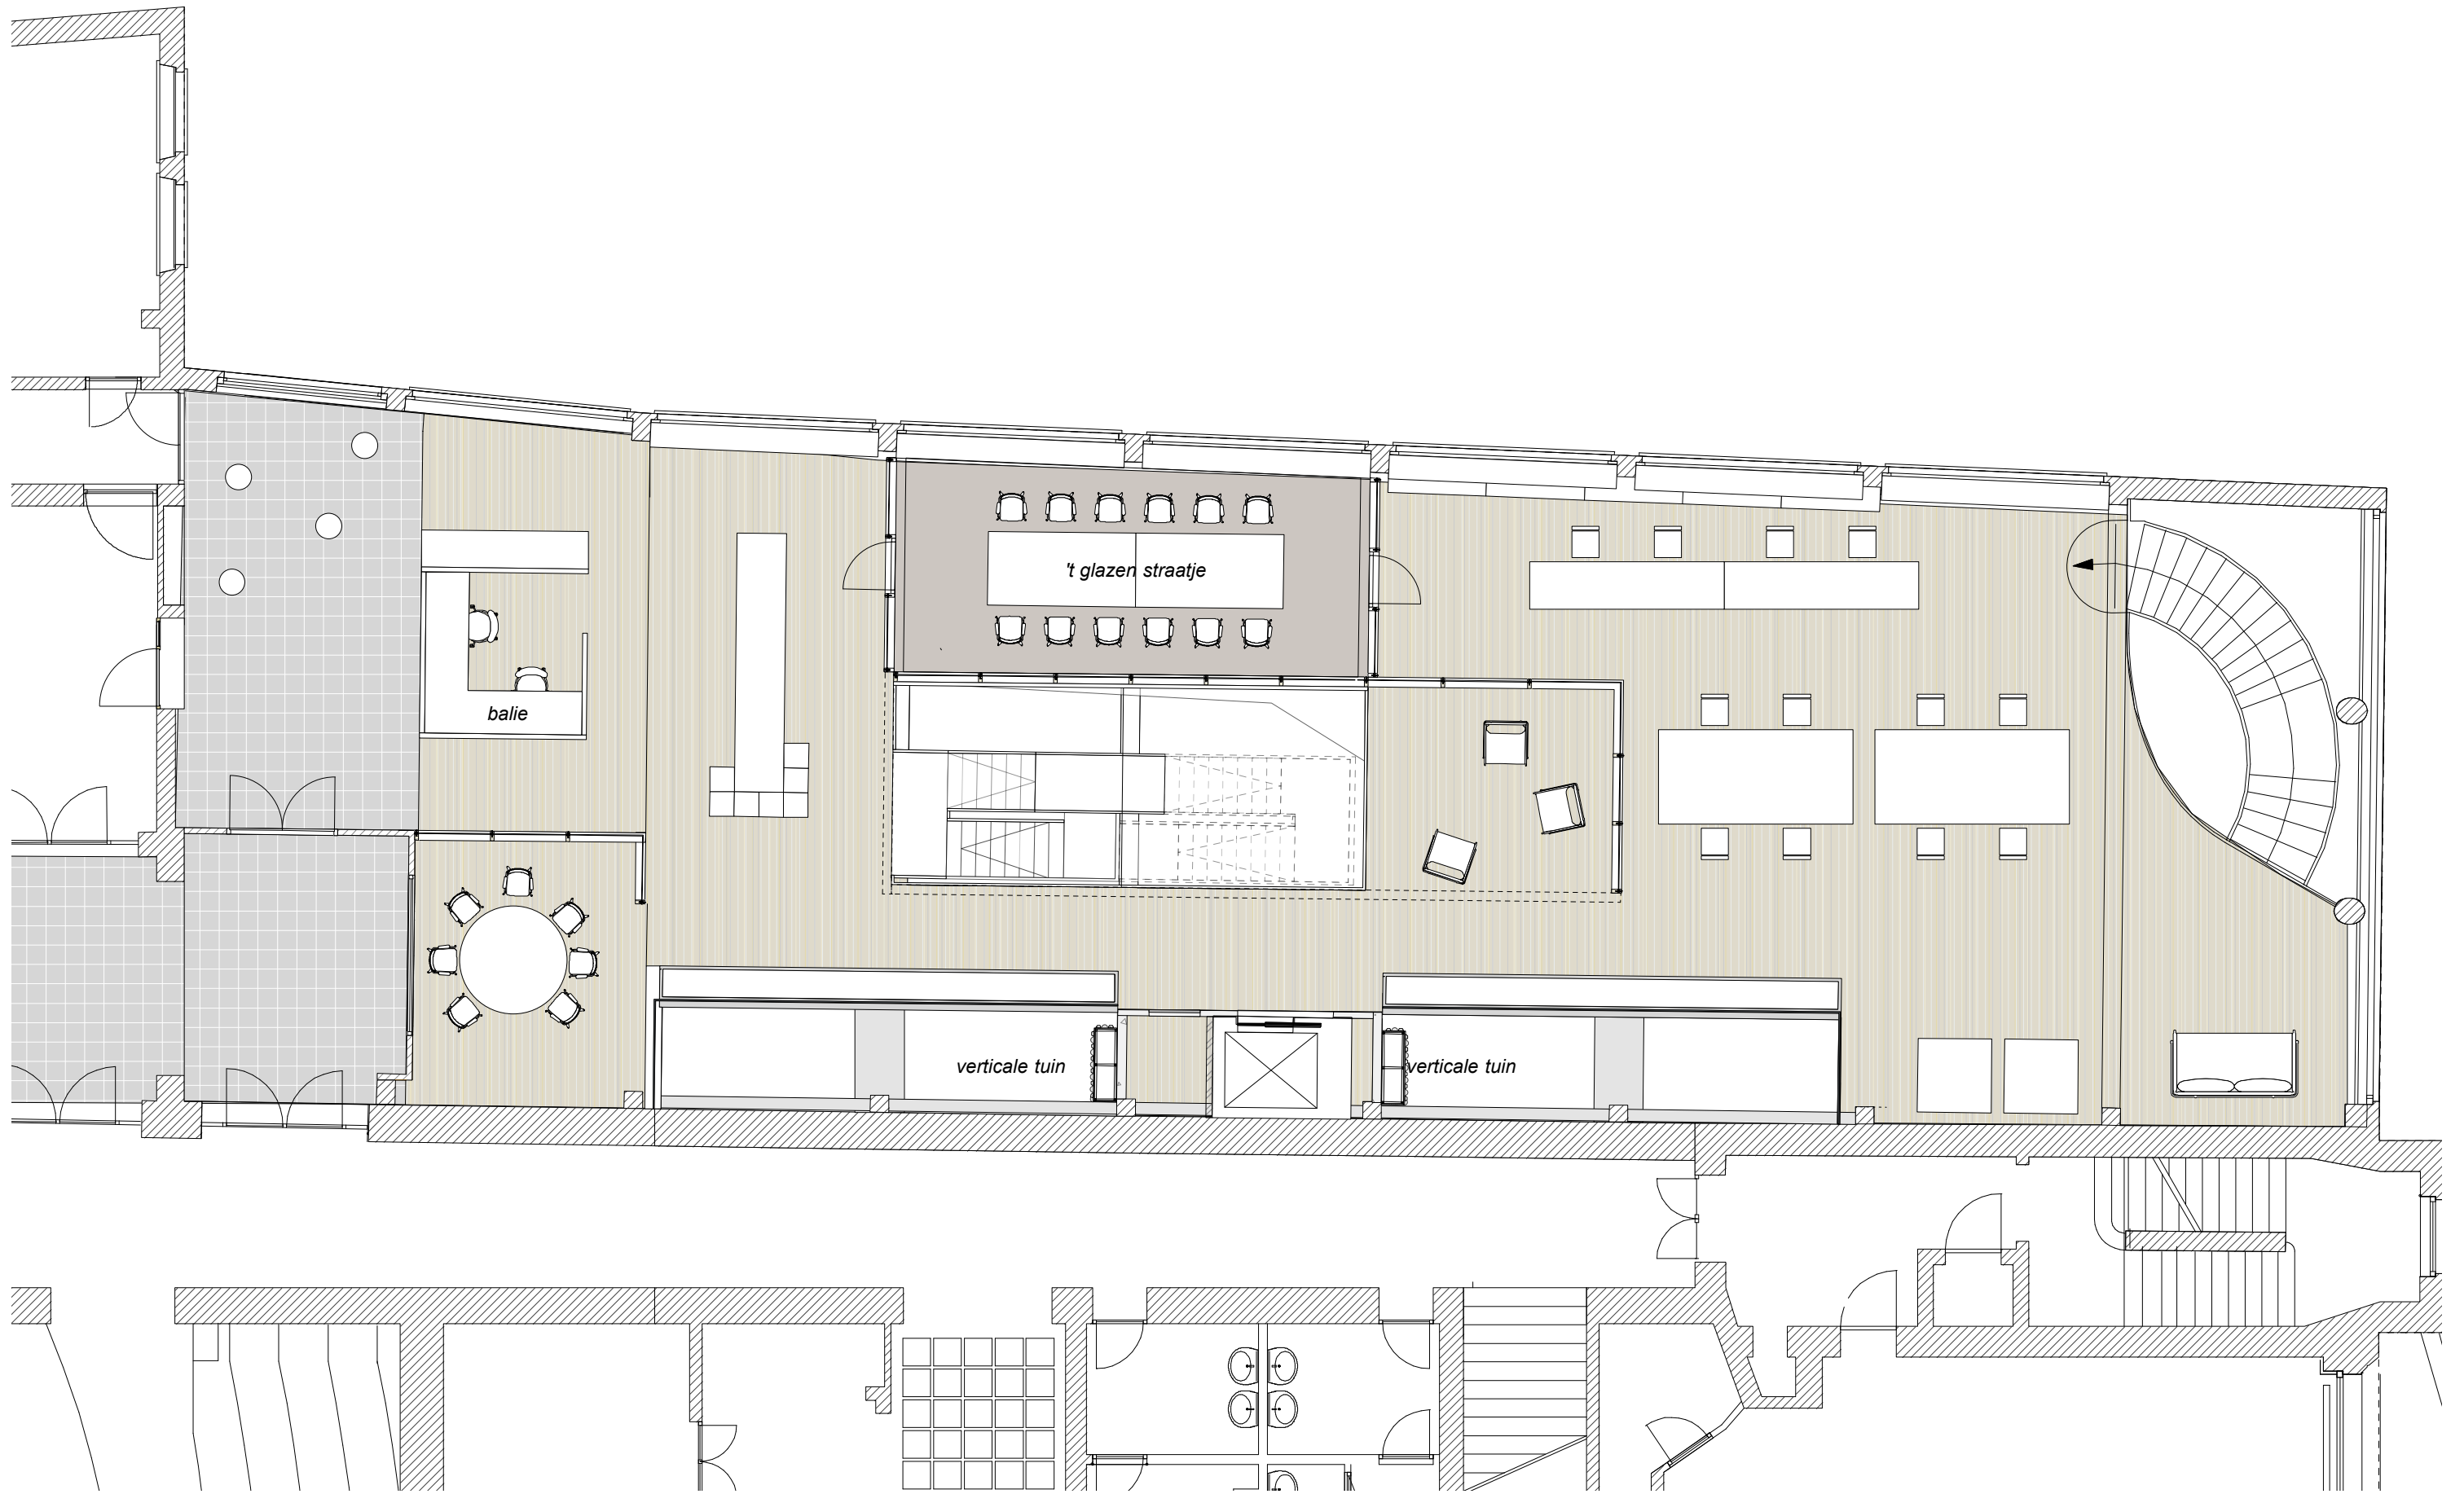

GRONDPLAN NIV 04 - SCHAAL 1/100
kantoren COOP gebouw

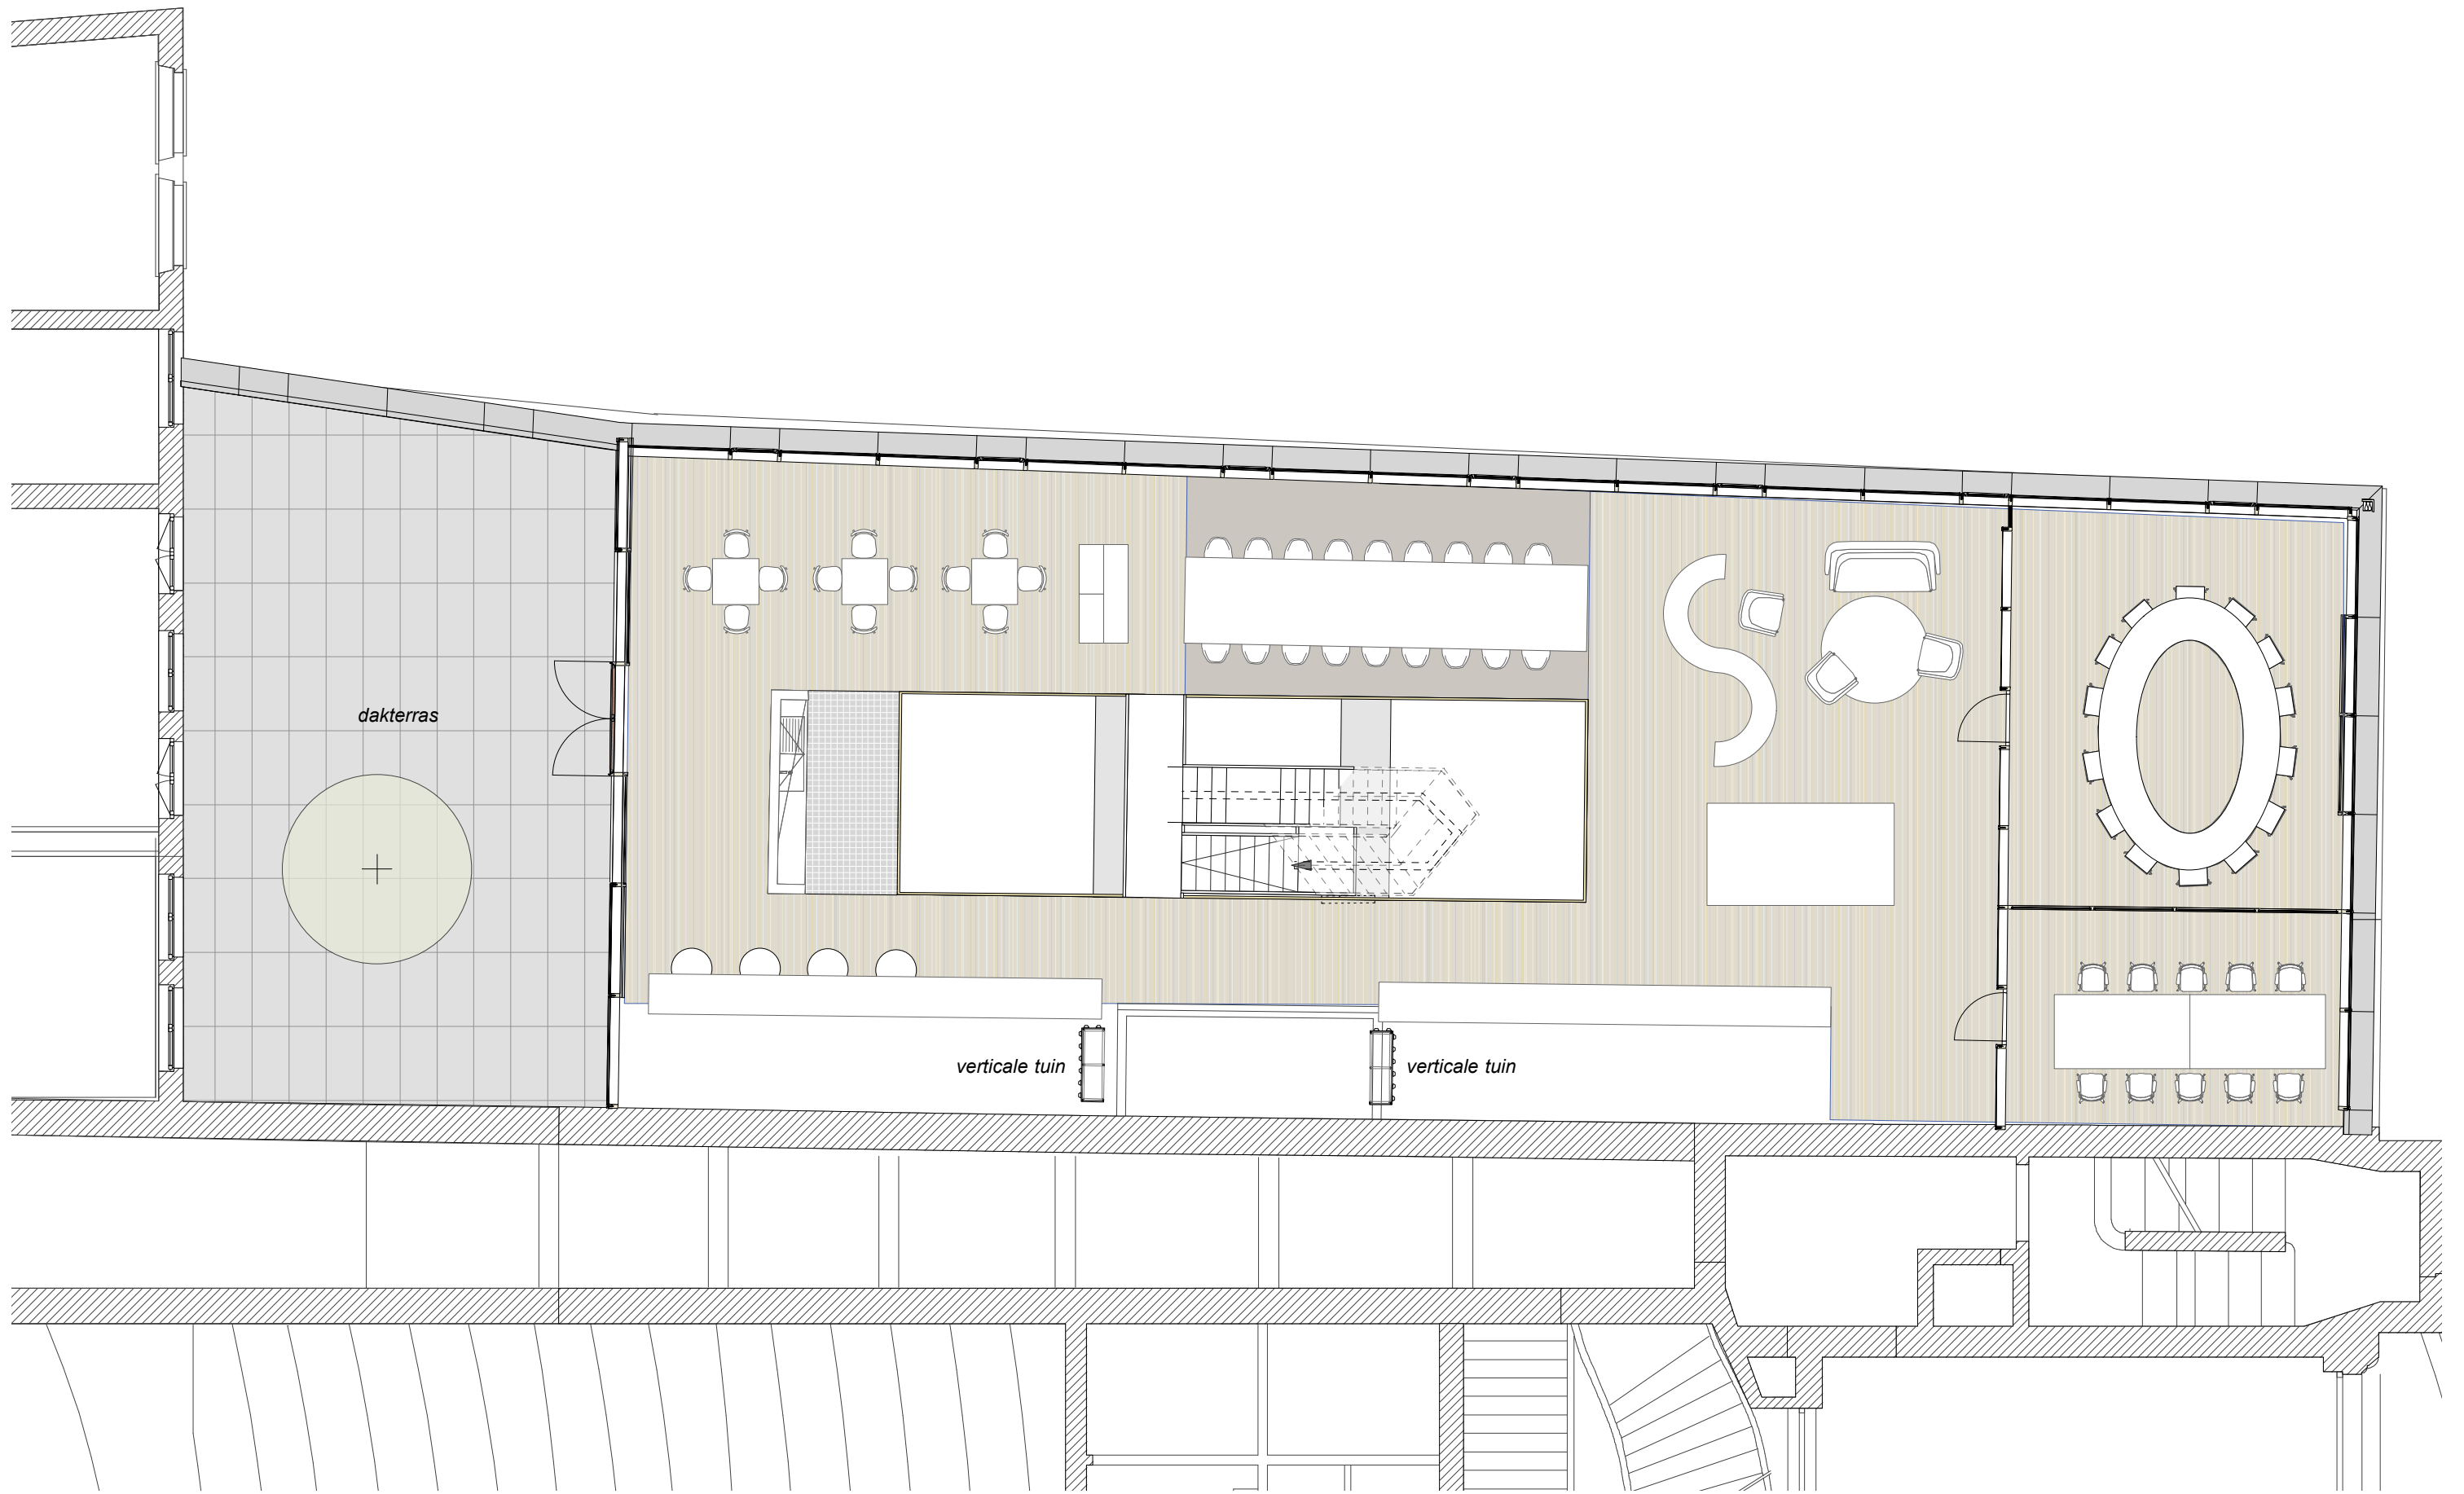

GRONDPLAN NIV 05 - SCHAAL 1/100
kantoren COOP gebouw



GRONDPLAN NIV 06 - SCHAAL 1/100
kantoren COOP gebouw

