





0 5 10 15 40 25m

schaal 1/250


Gorik Tanghe architect

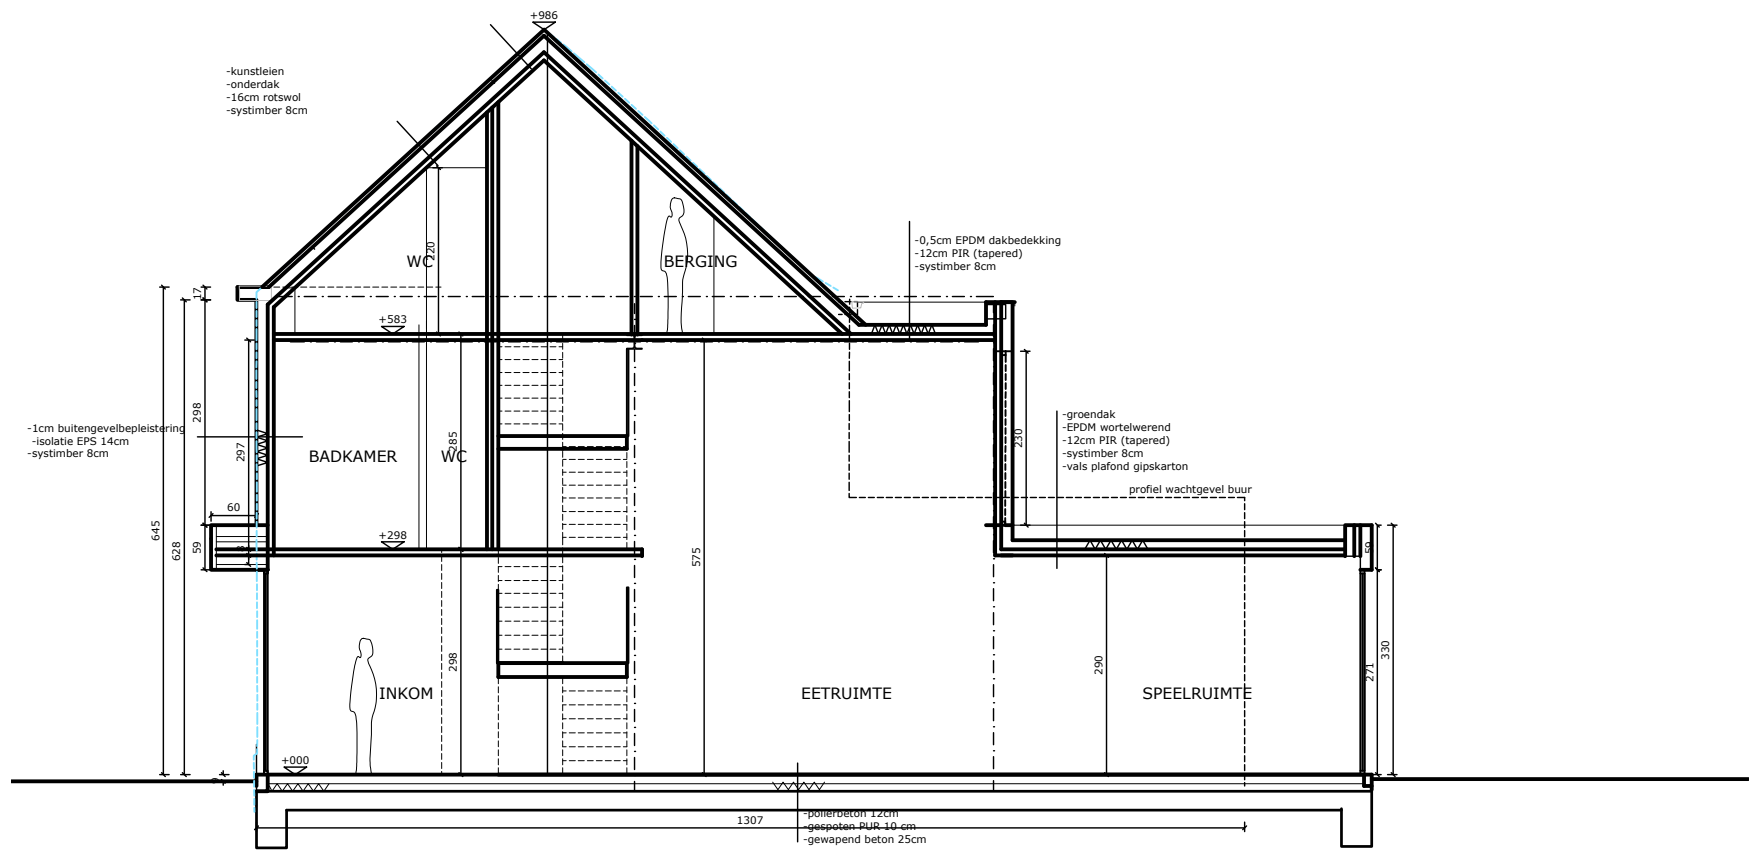

DOORSNEDE AA'

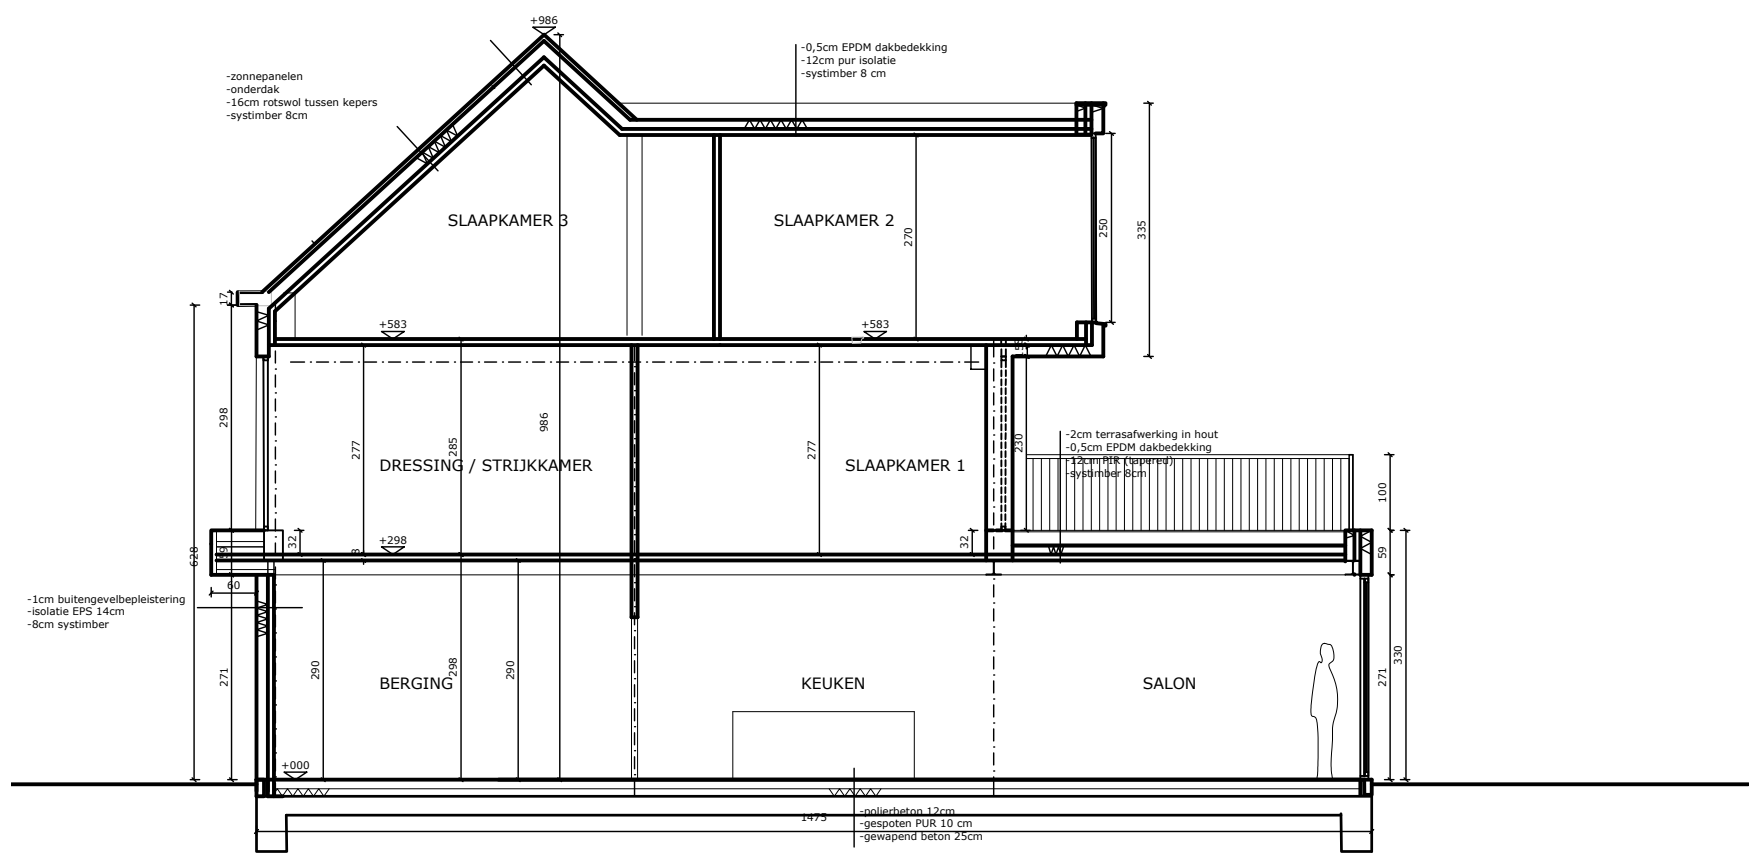


DOORSNEDE BB'

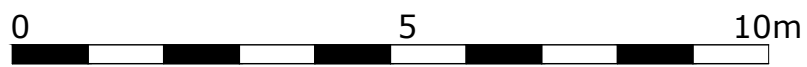


schaal 1/100

Gorik Tanghe architect

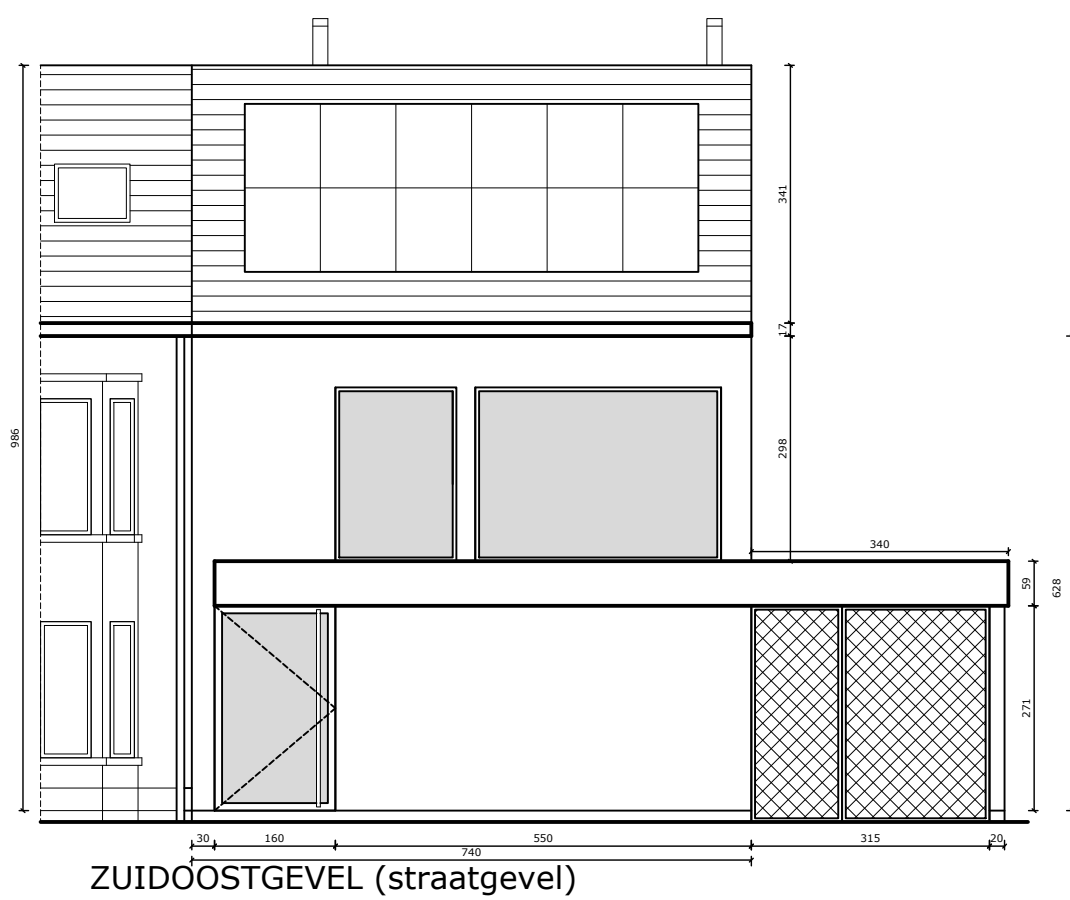


ZUIDOOSTGEVEL (straatgevel)

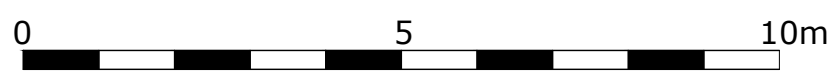


schaal 1/100

Gorik Tanghe architect

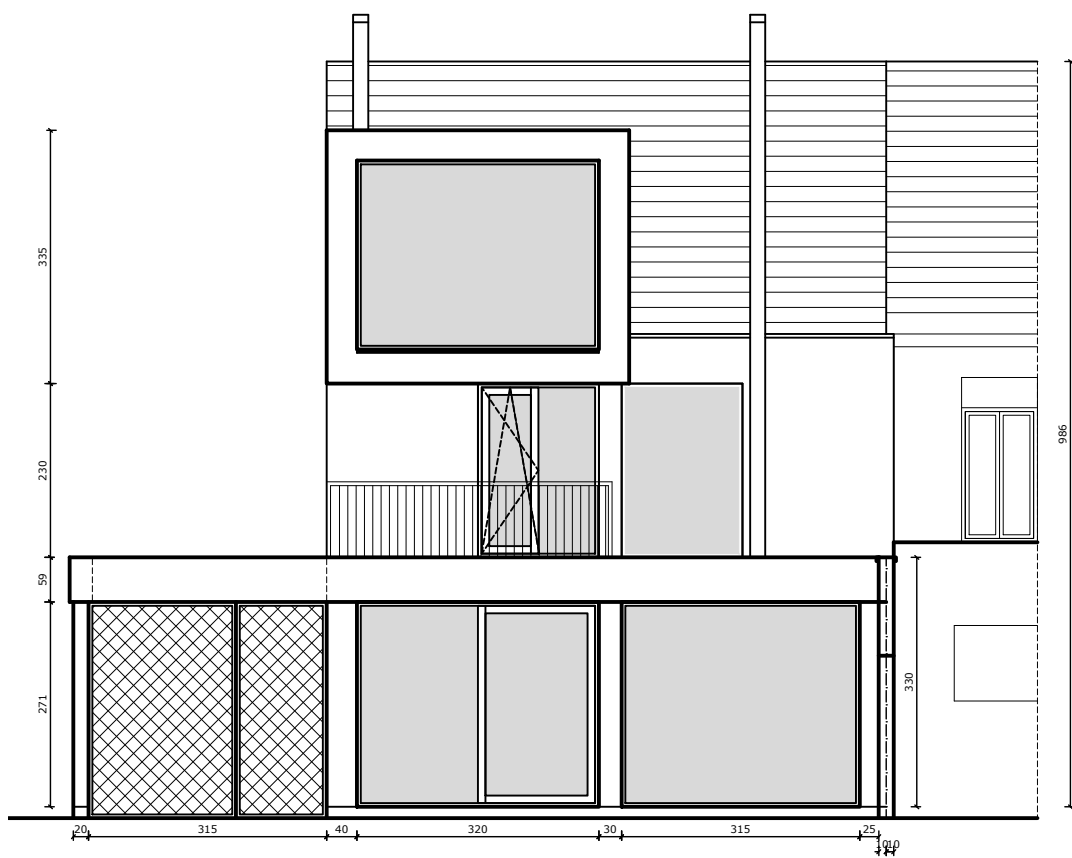


NOORDWESTGEVEL (tuingevel)

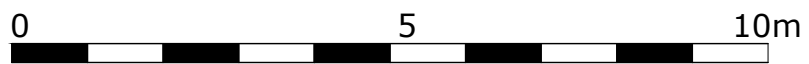


schaal 1/100

Gorik Tanghe architect


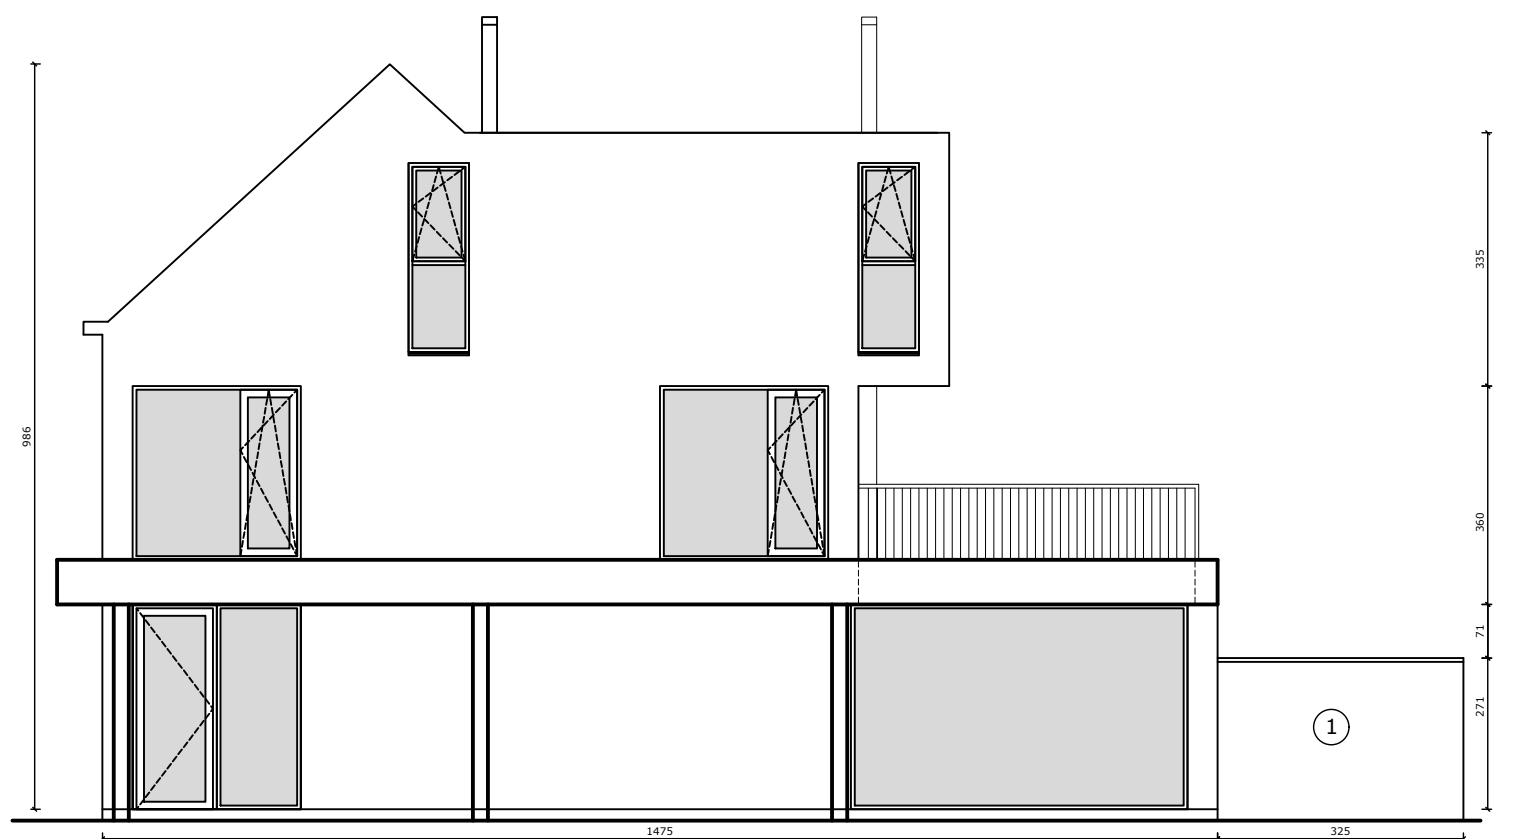


NOORDOOSTGEVEL (zijgevel)

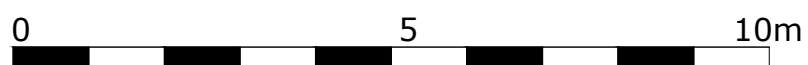



schaal 1/100

Gorik Tanghe architect

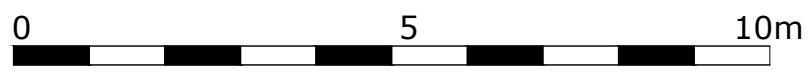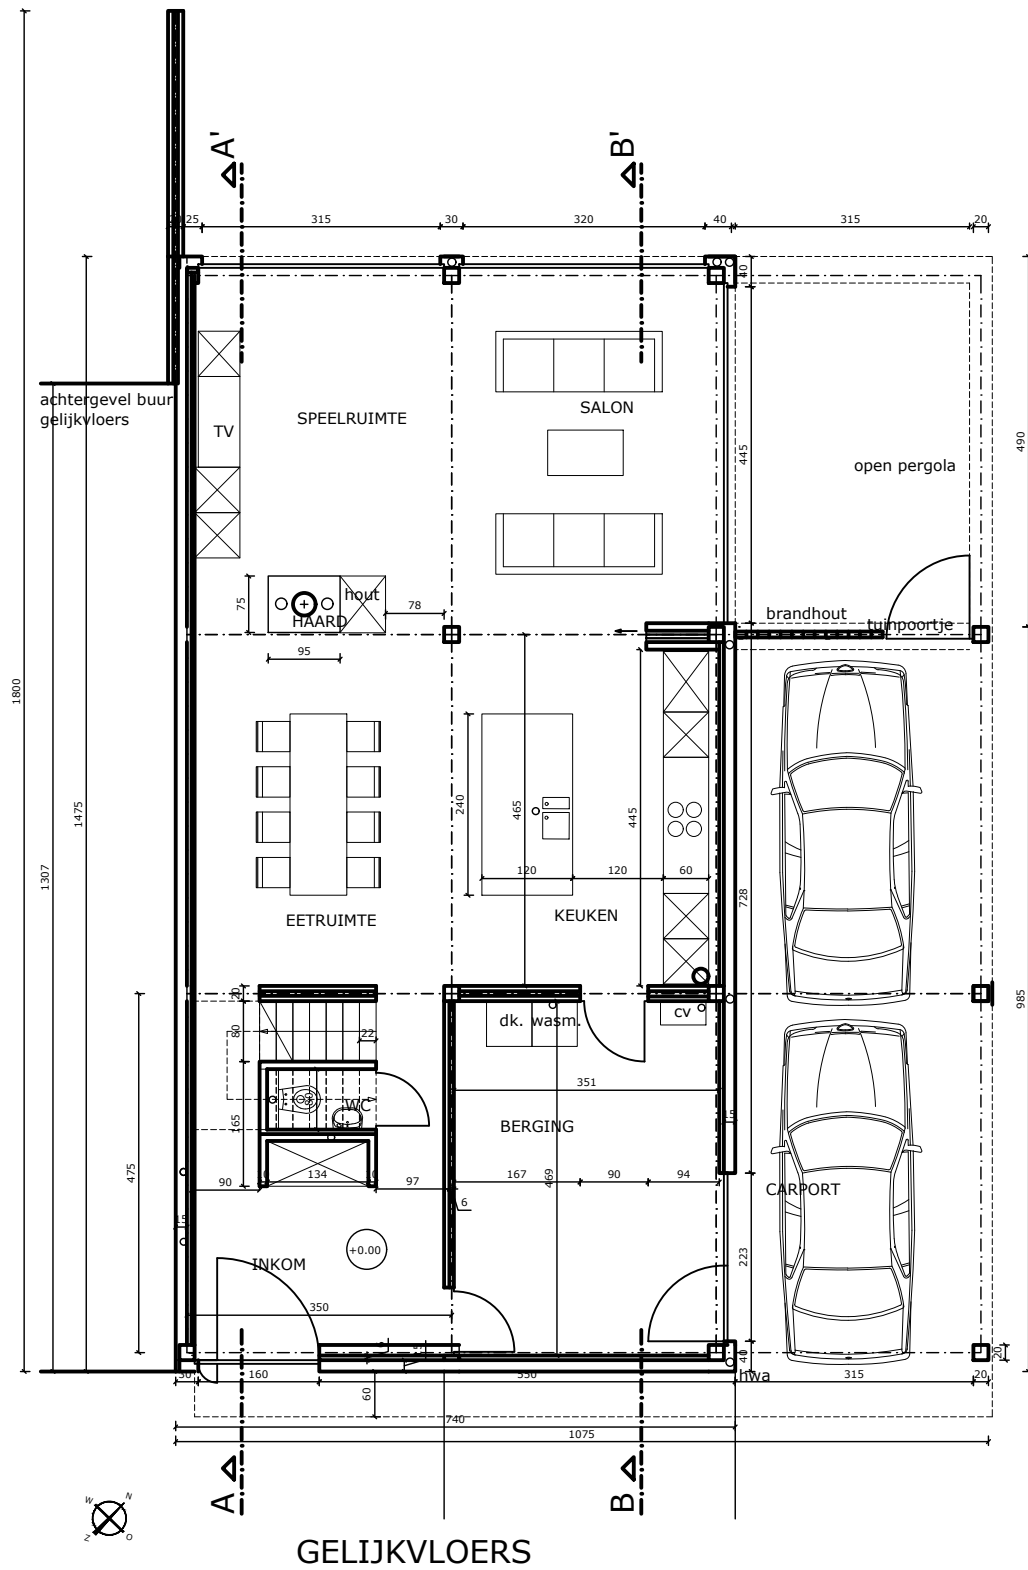



schaal 1/100

Gorik Tanghe architect

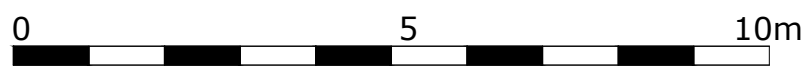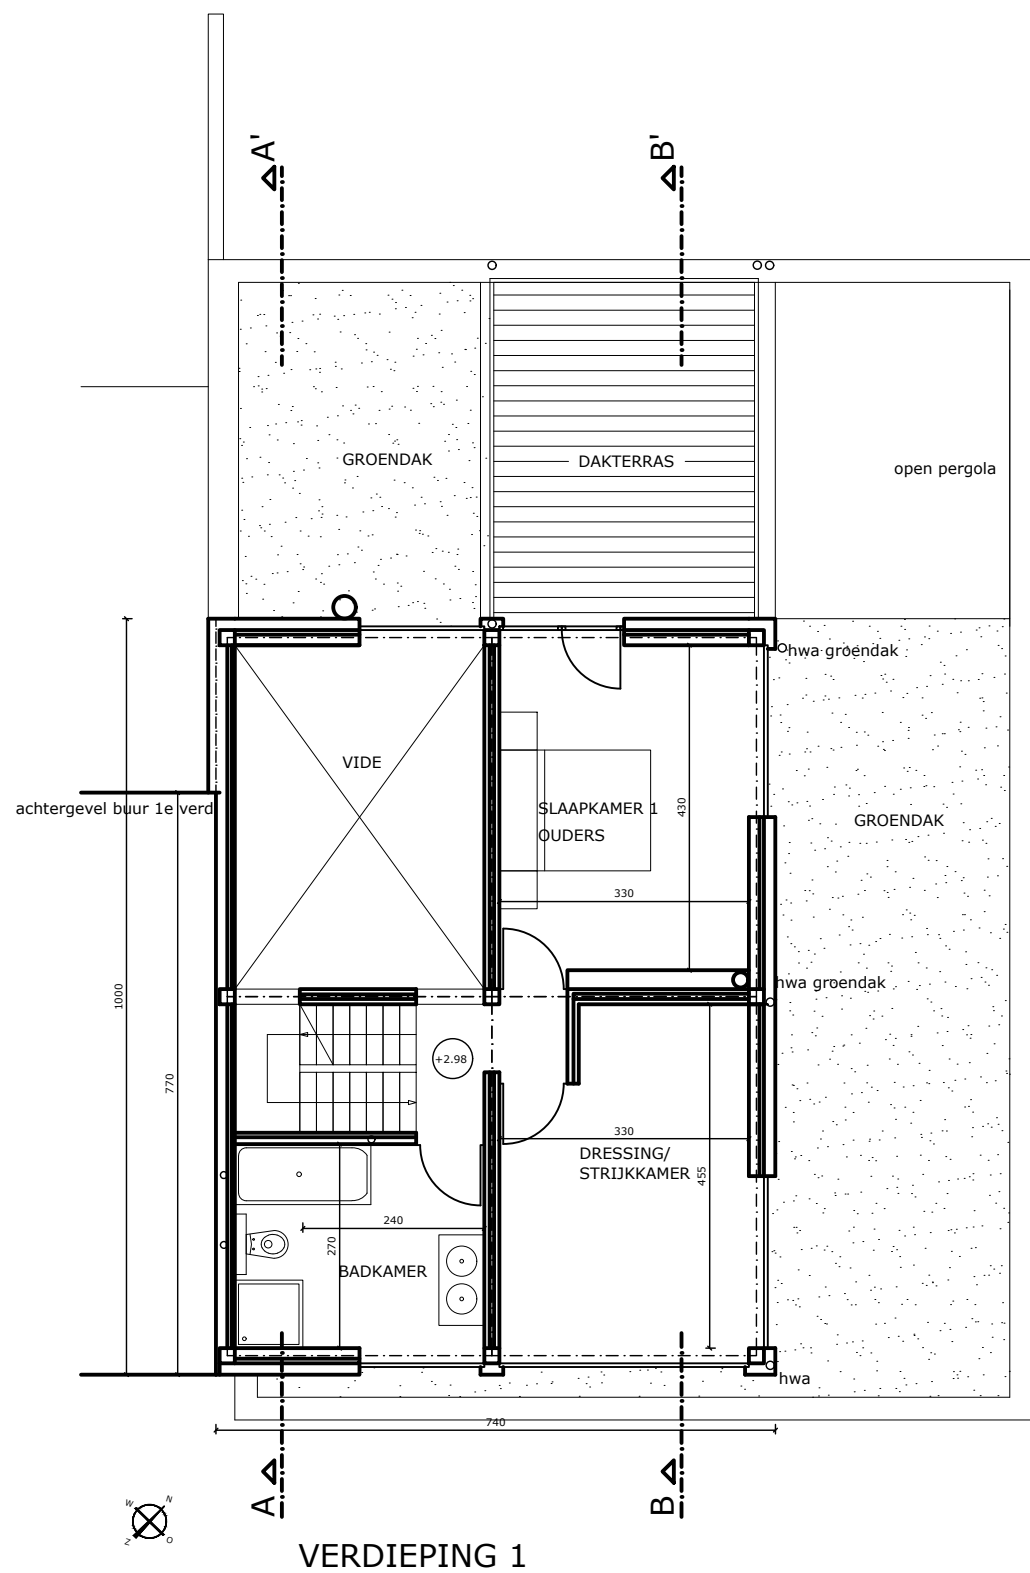

schaal 1/100

Gorik Tanghe architect

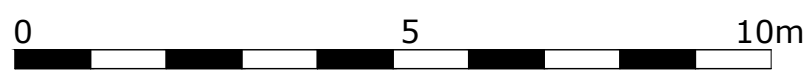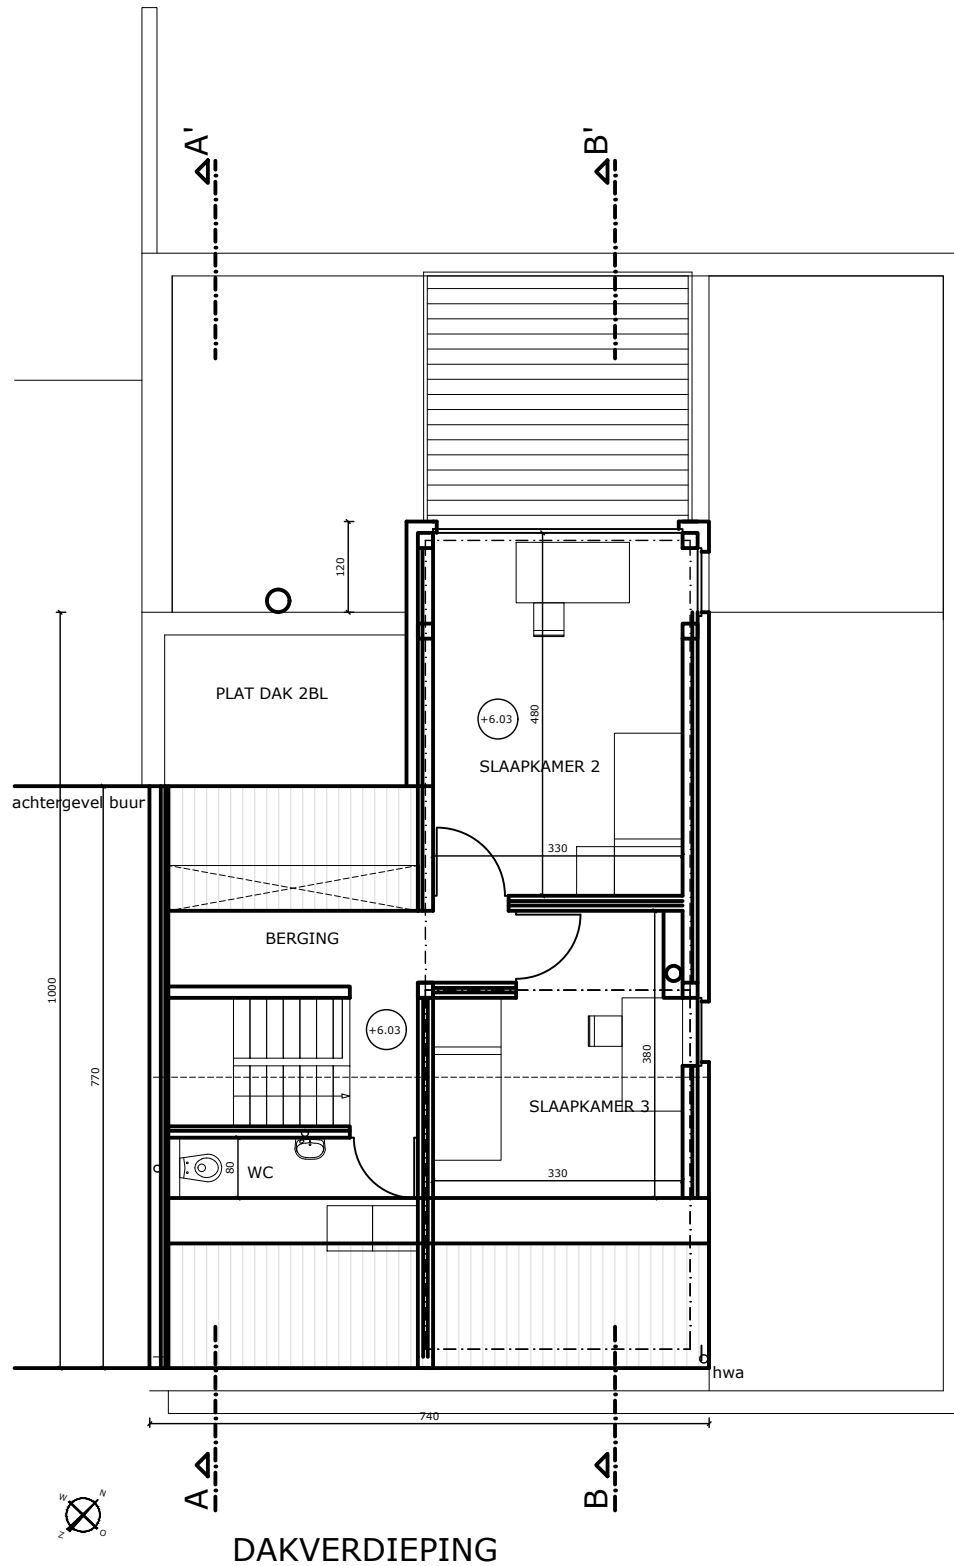

schaal 1/100

Gorik Tanghe architect