



DOORSNEDE A

GROEN, LANDSCHAPPELIJK WAARDEVOL GEBIED
Sectie C nr 19


GROEN, LANDSCHAPPELIJK WAARDEVOL GEBIED
Sectie C nr 21

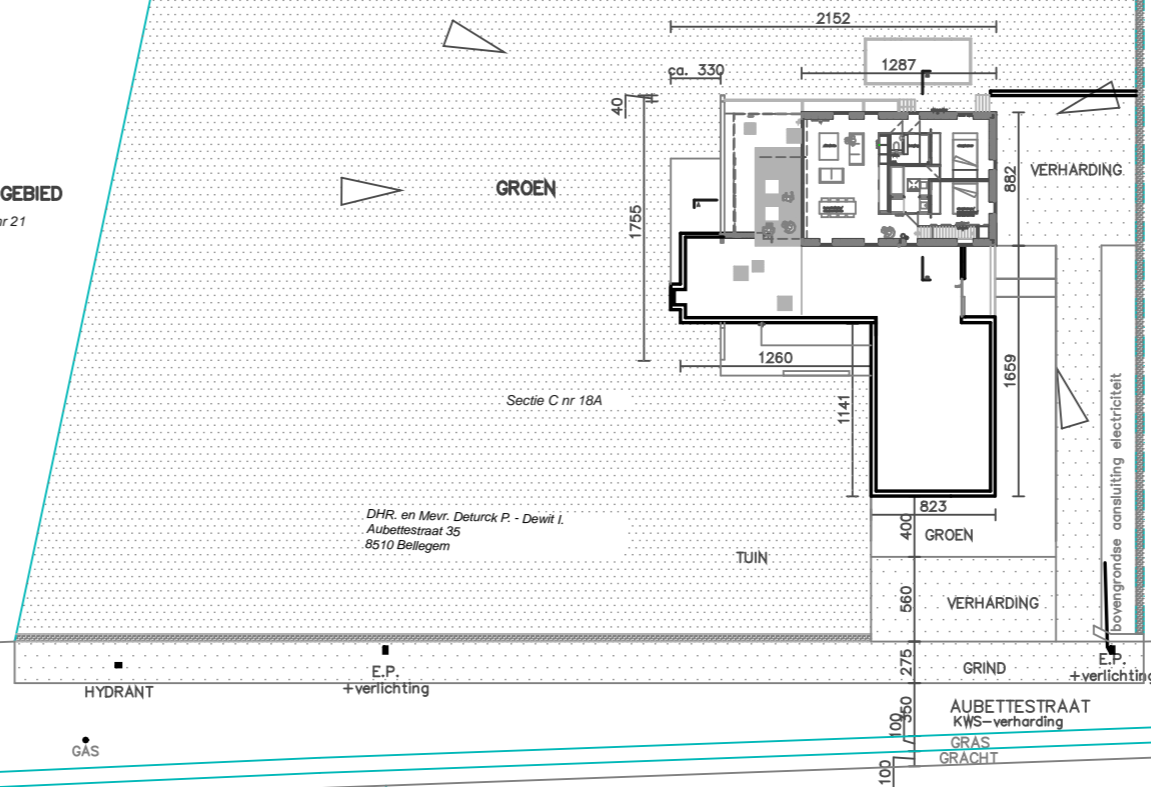


Sectie C nr 4X / 4
INPLANTINGSPLAN SCHAAL 1/500

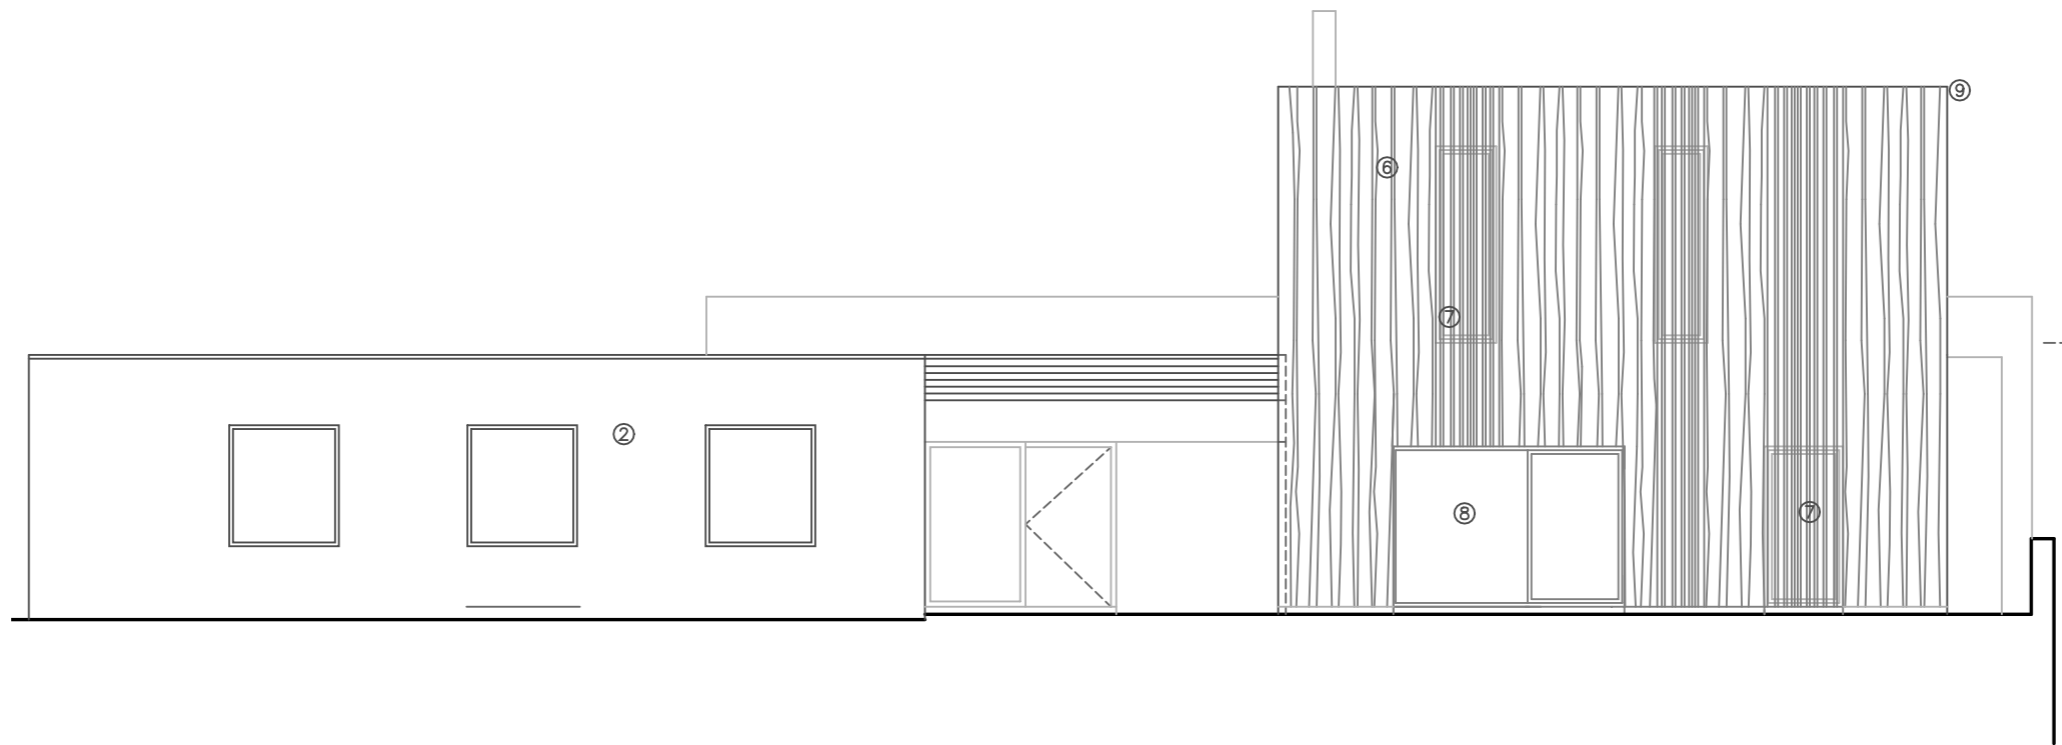


NOORD-OOST GEVEL

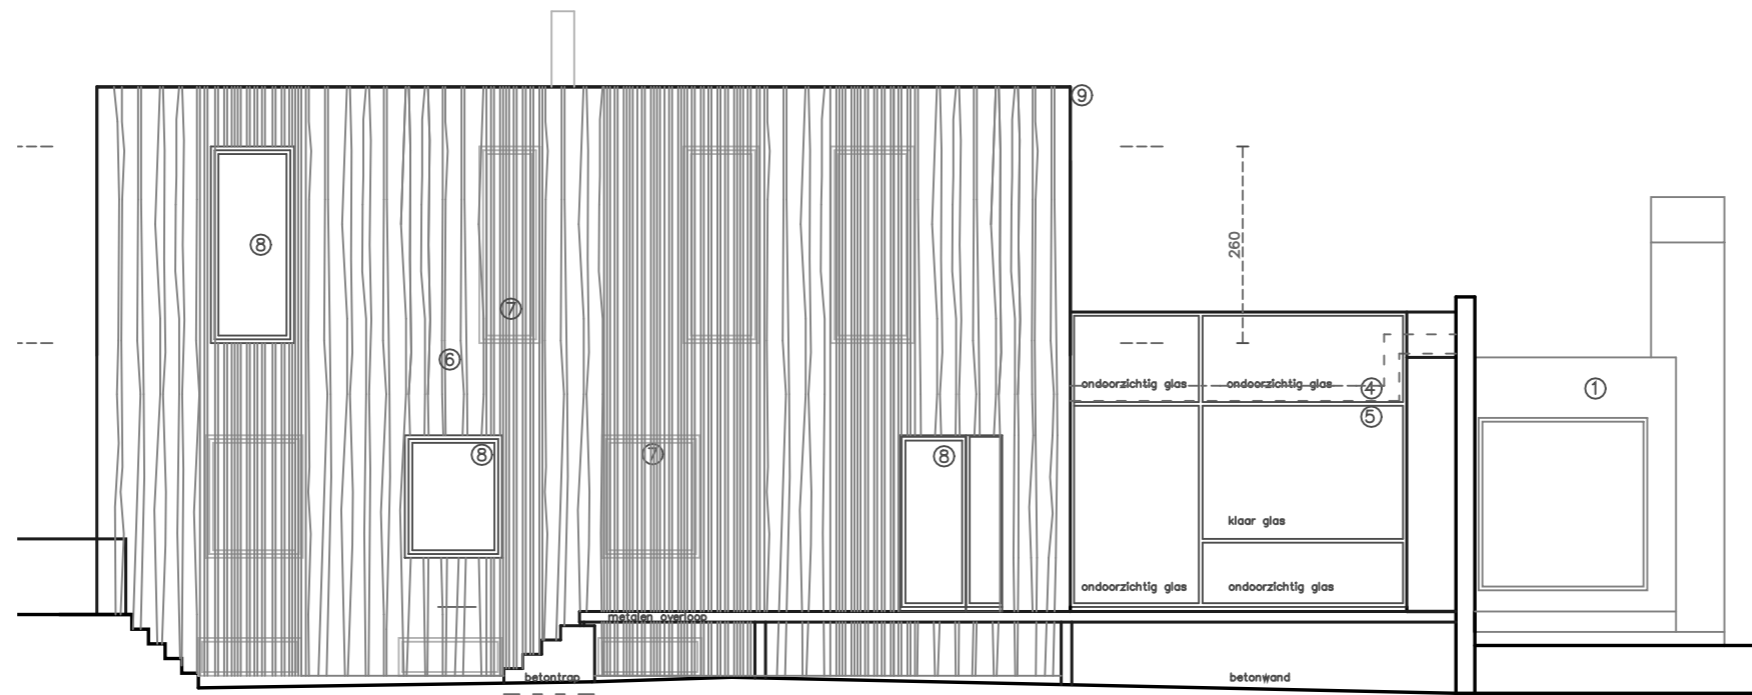


NOORD-WEST GEVEL

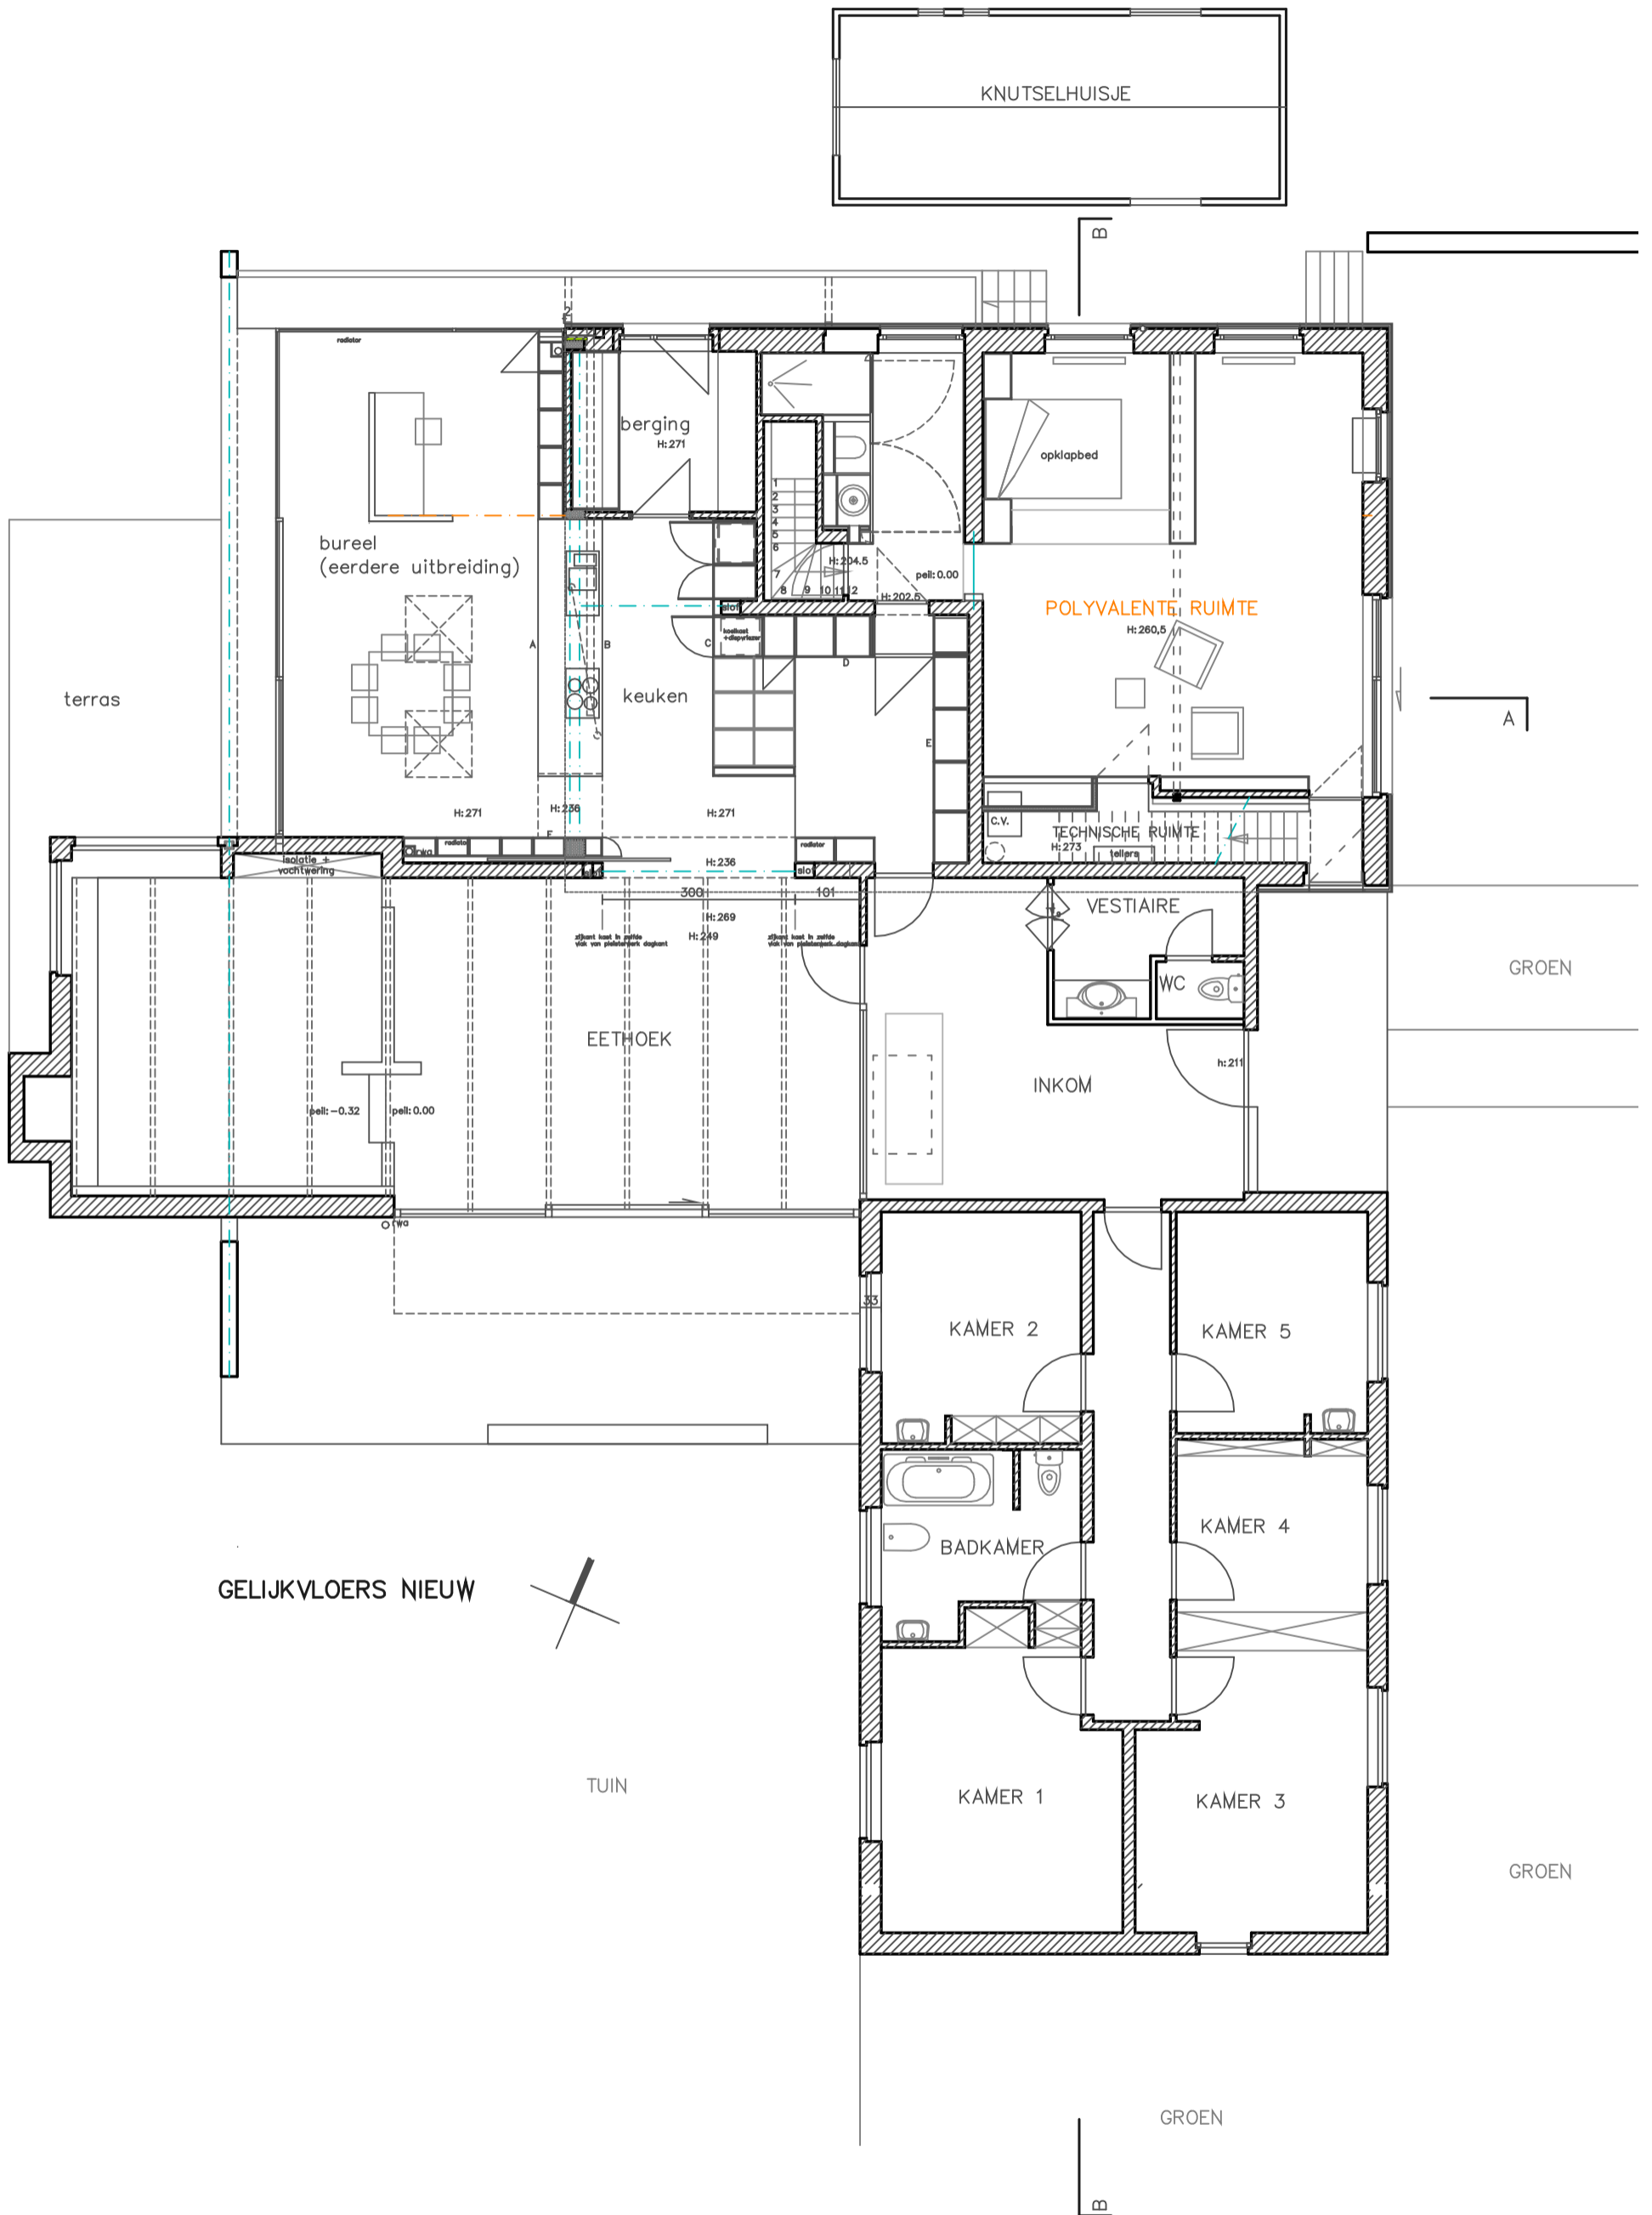


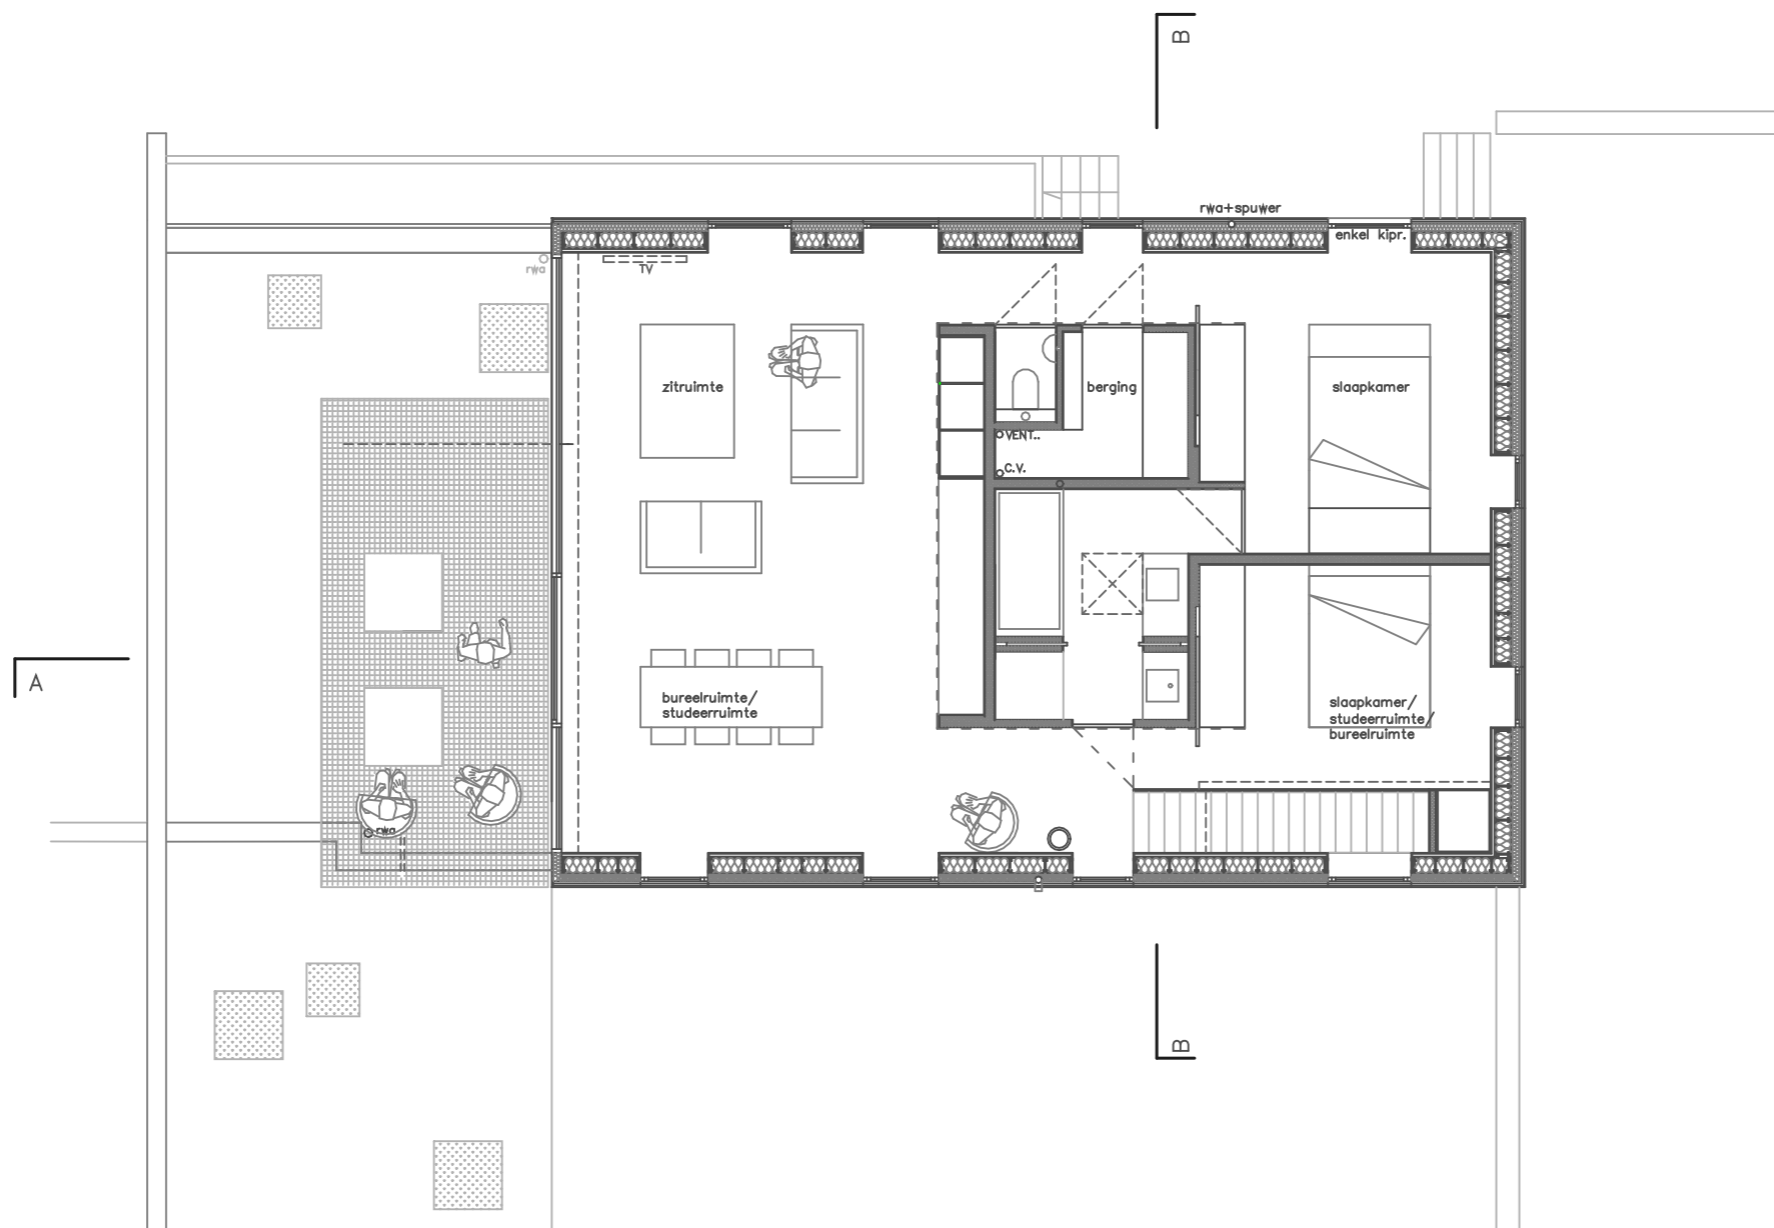

VERDIEPING NIEUW

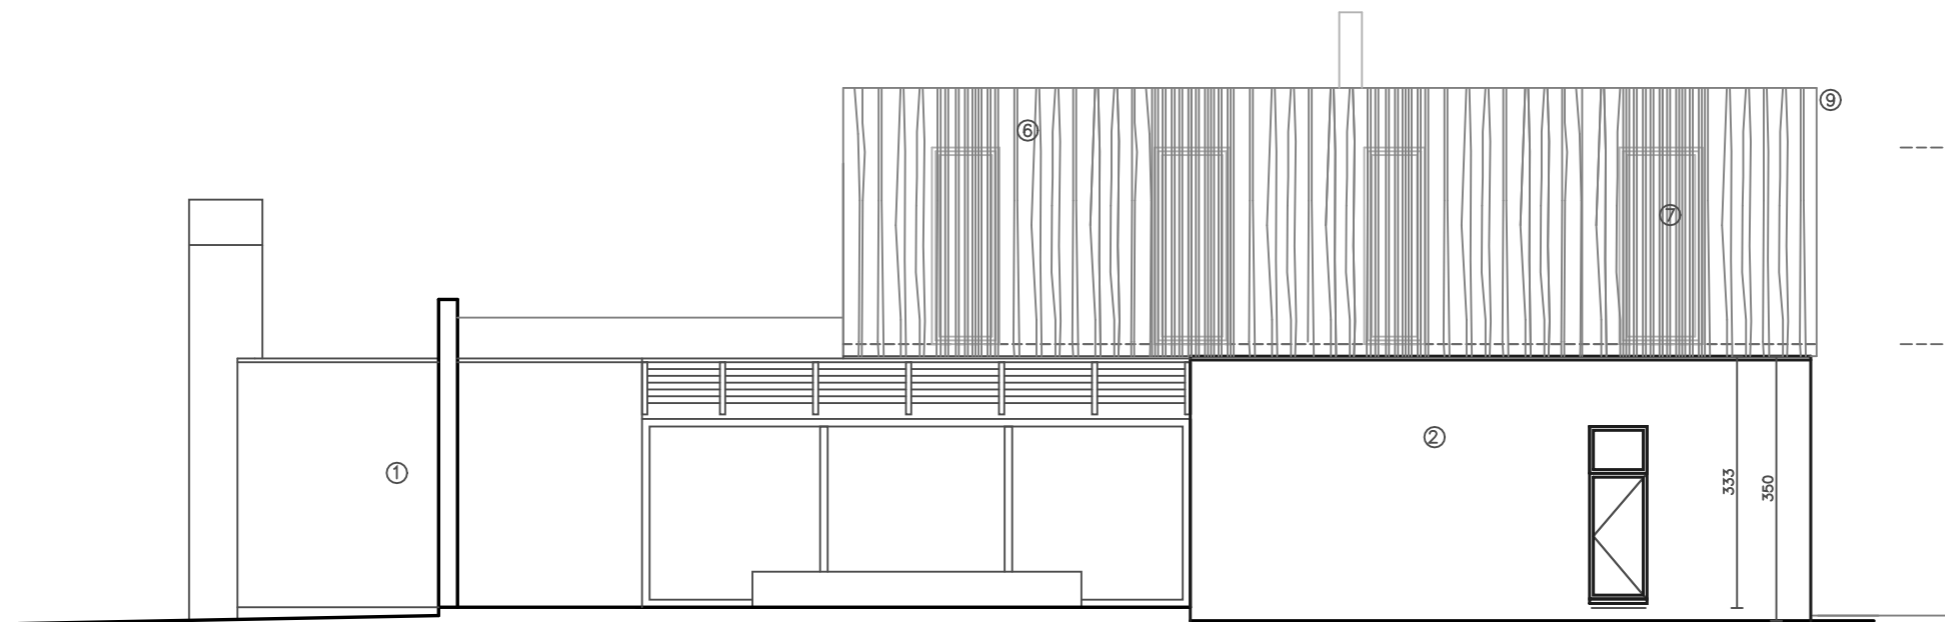

ZUID-OOST GEVEL (straatgevel)

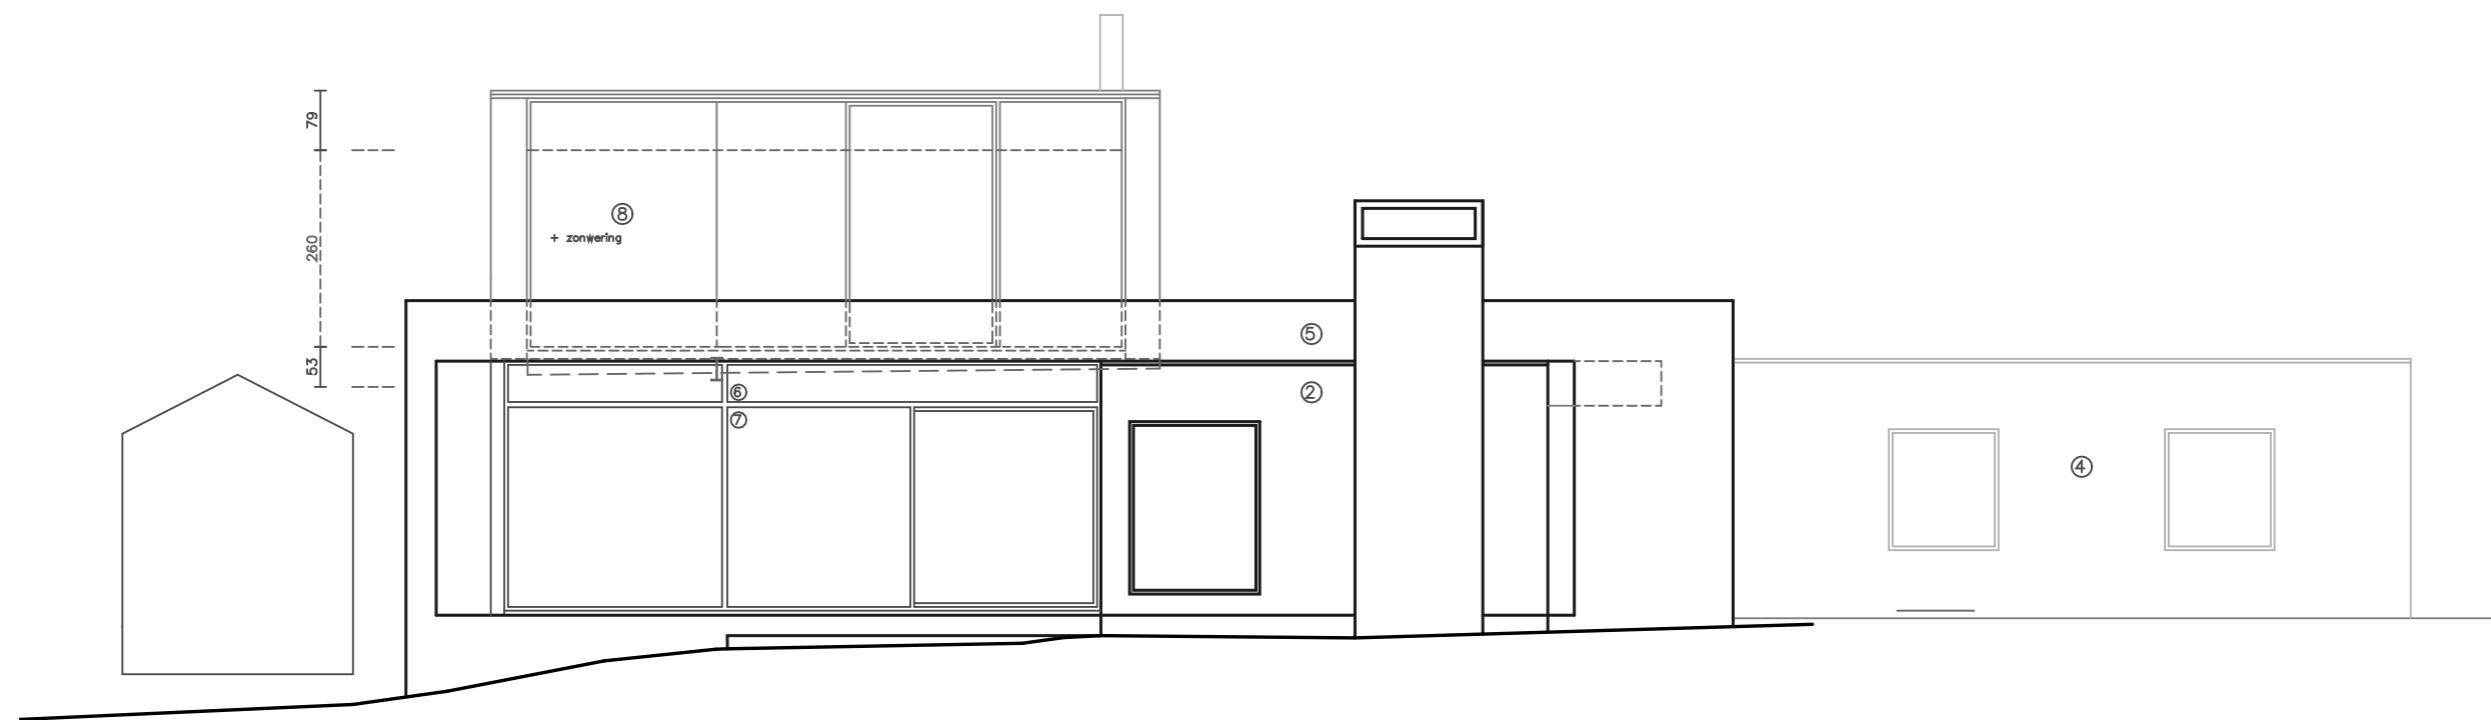

ZUID-WEST GEVEL