

MIJN BOOMHUT


Jeroen Louage
 Bavegemstraat 13 - 9860 Oosterzele
 mijnboomhut.be - info@mijnboomhut.be

BOOMHUT 15 - LOUAGE/WUYTS

Bouwplaats: Bavegemstraat 13 - 9860 Oosterzele
 Kadaster: /

GRONDPLAN NT

Schaal 1/50
 datum .../.../...
 Blad: ... / ...

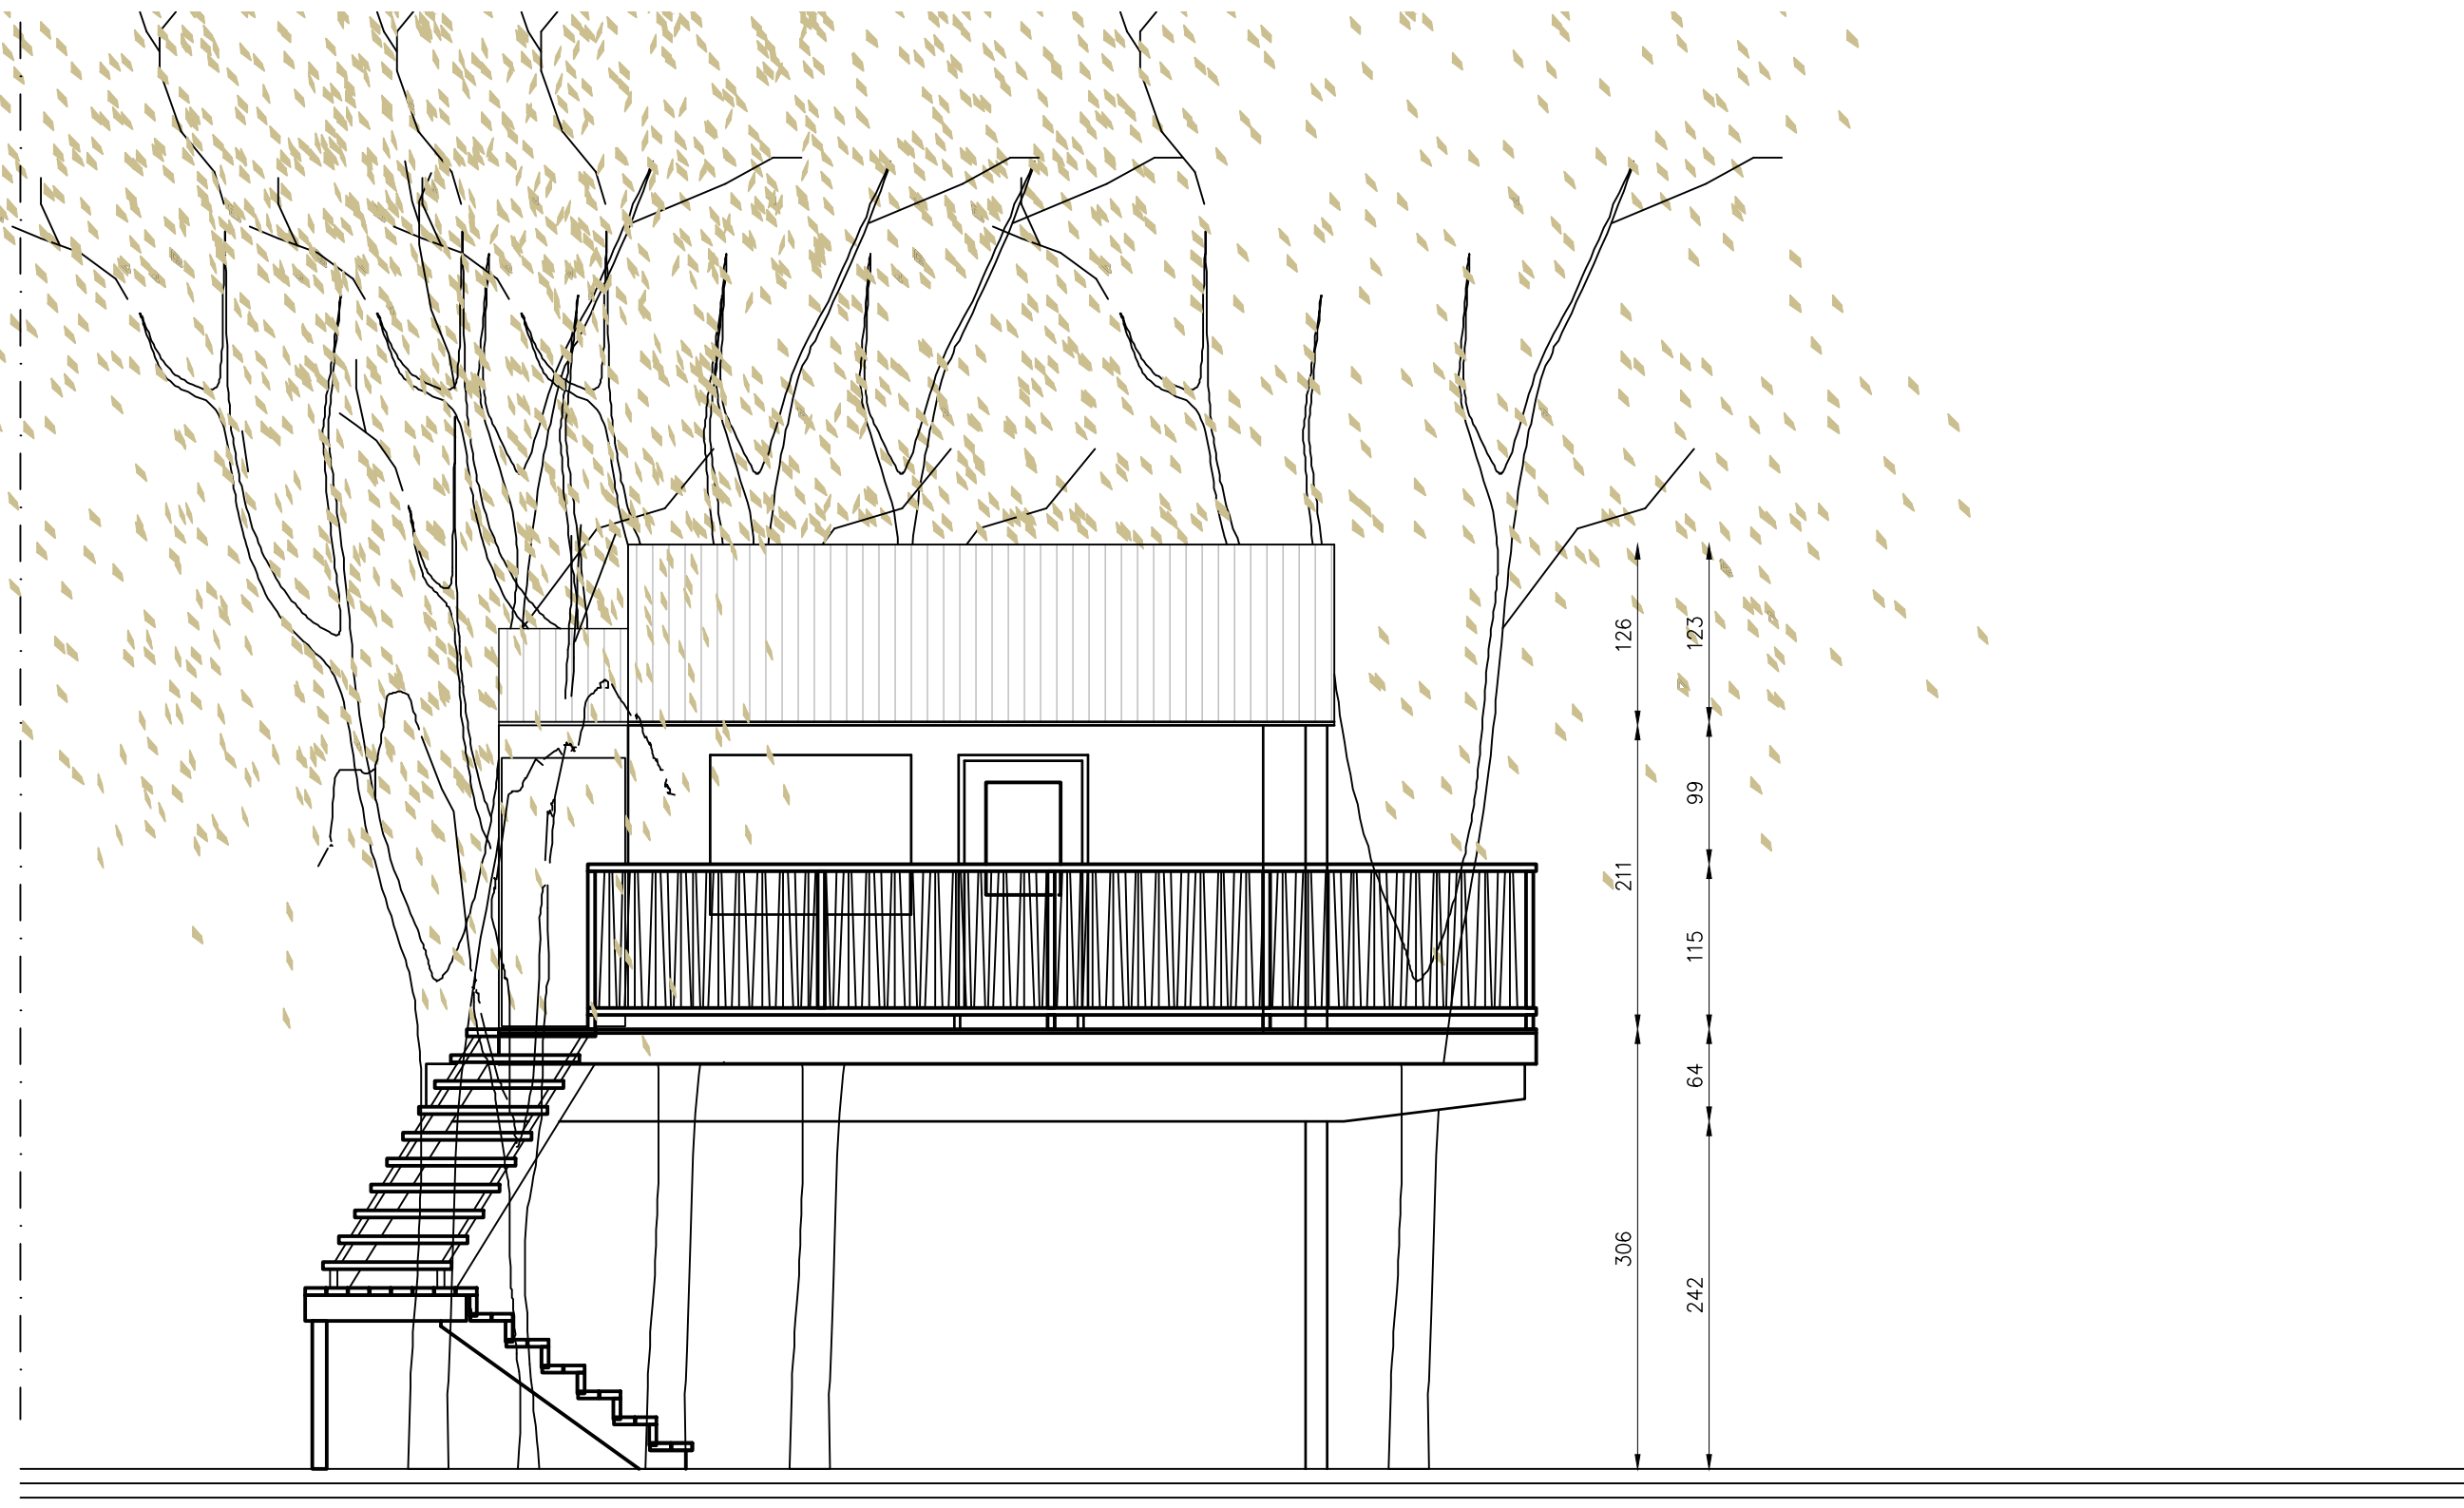

VOORGEVEL - schaal 1/50



GEBRUIKTE EENHEDEN: CM

MIJN BOOMHUT


Jeroen Louage
 Bavegemstraat 13 - 9860 Oosterzele
 mijnboomhut.be - info@mijnboomhut.be

BOOMHUT 15 - LOUAGE/WUYTS

Bouwplaats: Bavegemstraat 13 - 9860 Oosterzele
 Kadaster: /

VOORGEVEL NT

Schaal 1/50
 datum/...../.....
 Blad: ... / ...

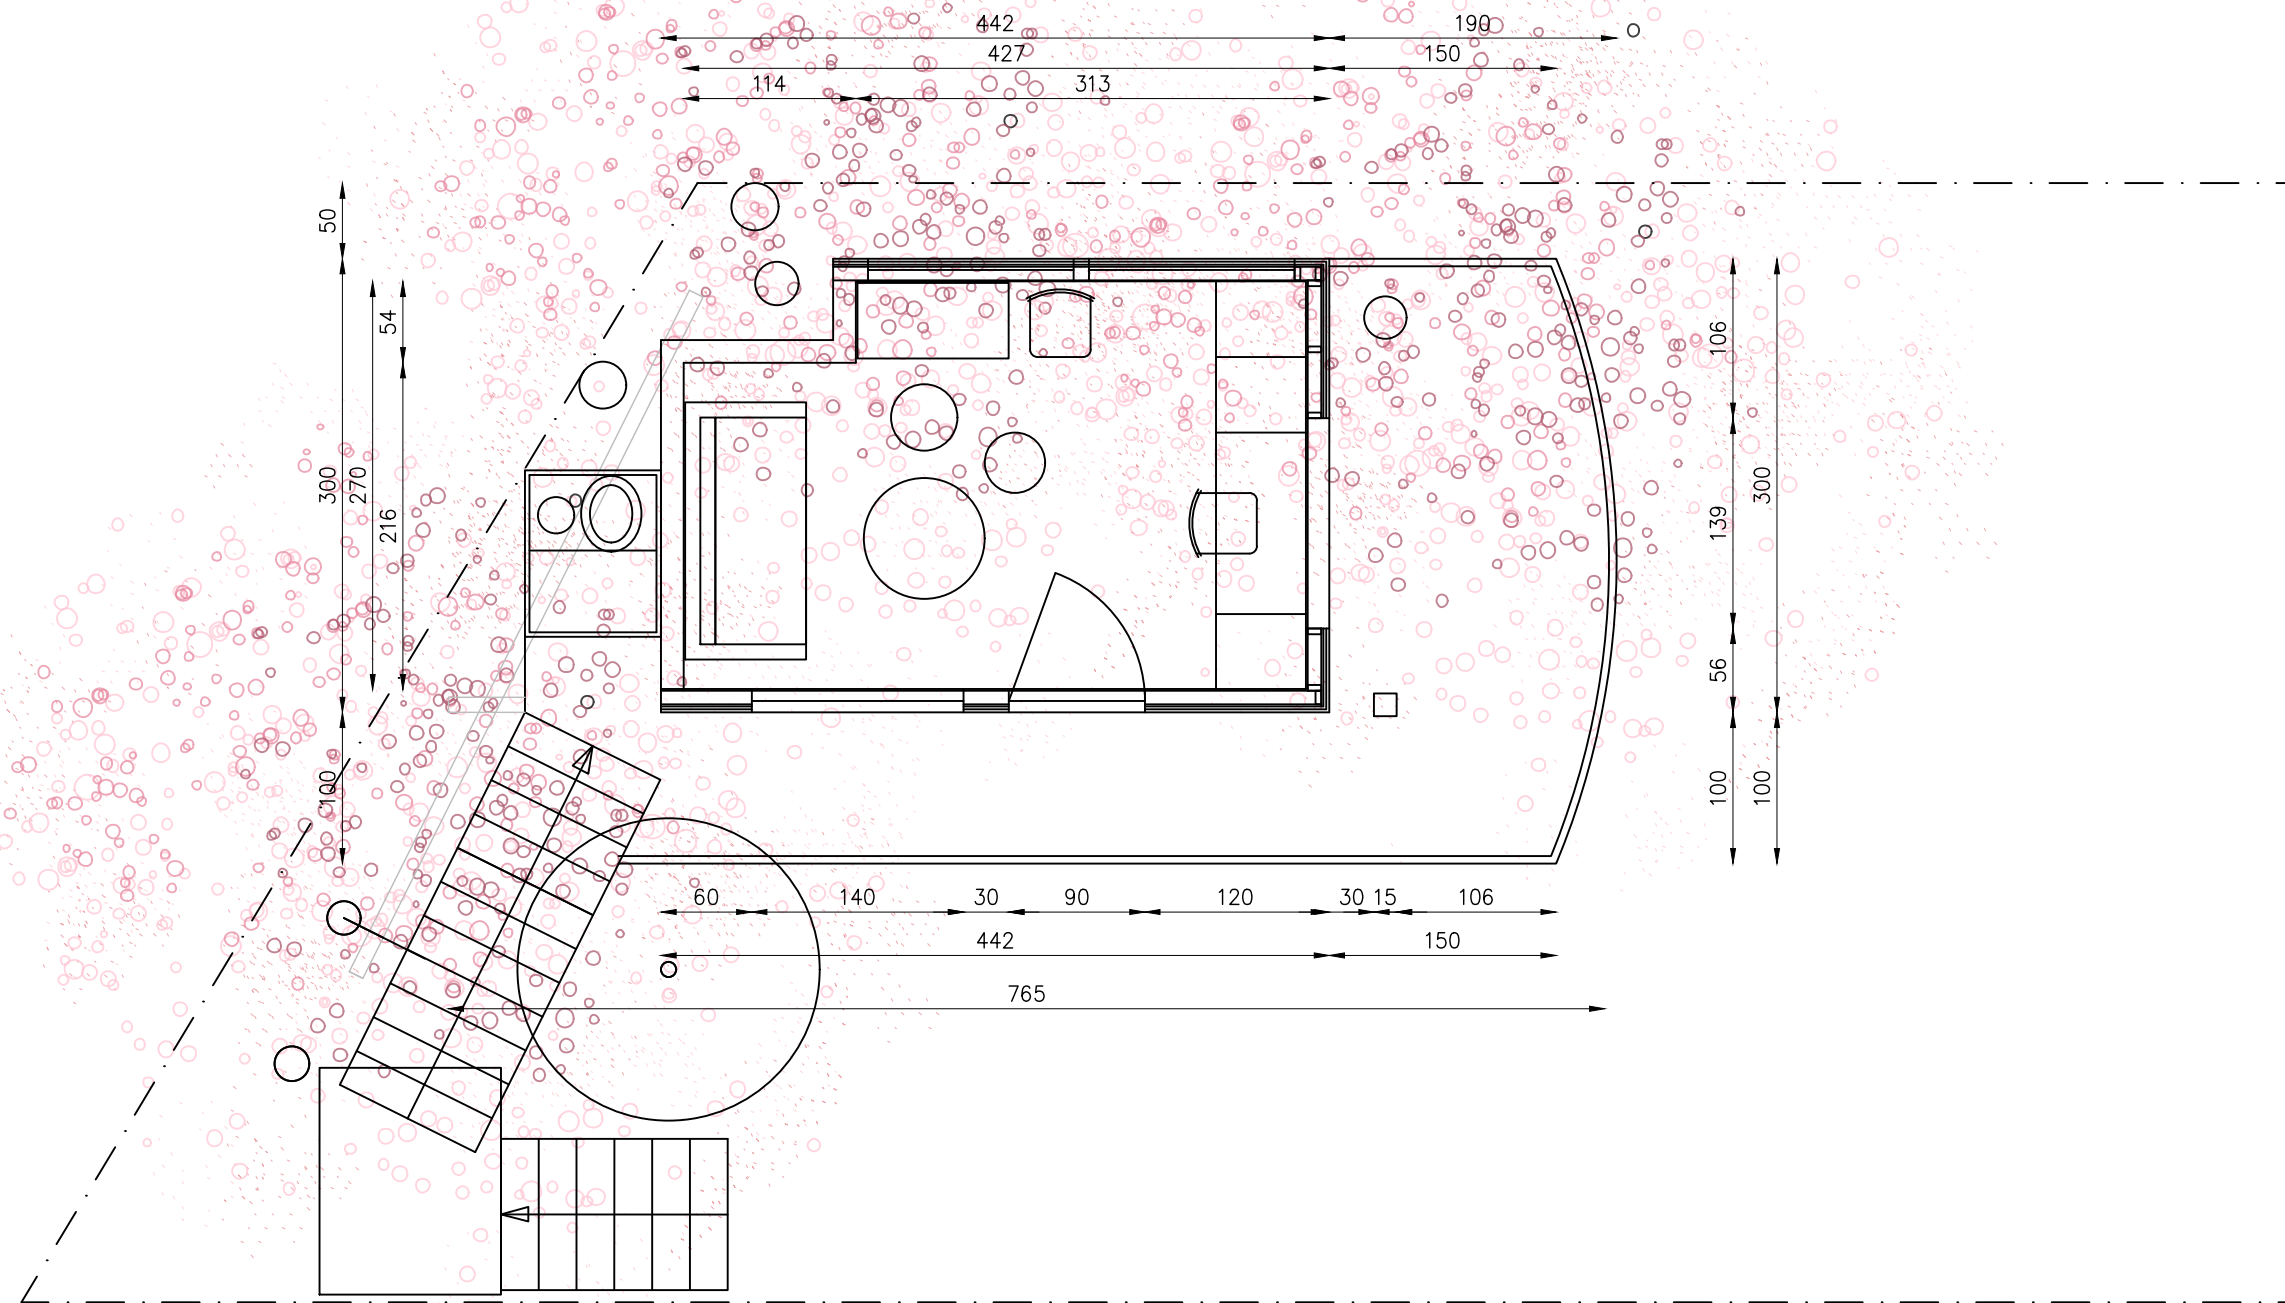

GRONDPLAN - schaal 1/50



GEBRUIKTE EENHEDEN: CM

MIJN BOOMHUT

Jeroen Louage
 Bavegemstraat 13 - 9860 Oosterzele
 mijnboomhut.be - info@mijnboomhut.be

BOOMHUT 15 - LOUAGE/WUYTS

Bouwplaats: Bavegemstraat 13 - 9860 Oosterzele
 Kadaster: /

GRONDPLAN NT

Schaal 1/50
 datum .../.../...
 Blad: ... / ...



SNEDE - schaal 1/50



GEBRUIKTE EENHEDEN: CM

MIJN BOOMHUT

Jeroen Louage
 Bavegemstraat 13 - 9860 Oosterzele
 mijnboomhut.be - info@mijnboomhut.be

BOOMHUT 15 - LOUAGE/WUYTS

Bouwplaats: Bavegemstraat 13 - 9860 Oosterzele
 Kadaster: /

SNEDE NT

Schaal 1/50
 datum:/...../.....
 Blad: ... / ...